


Grünordnungsplan zum Bebauungsplan Gewerbepark II

Ökologischer Ausgleich

A3:
Ausgleichsfläche auf einer Teilfläche der Fl. Nr. 1071,
Gemarkung Pleinfeld
SandAchsen - Biotop




**Beseitigung von Gehölzen und Pflege im Rahmen
des Naturschutzprojektes SandAchse Franken**

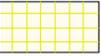-  Umgrenzung Ausgleichsfläche
-  Offensandfläche
-  Erhalt Strauchstrukturen
-  Erhalt Randeichen
-  Feuchtsandgebiet

Aufgestellt: Pleinfeld, den 07.03.2013



Ingenieurbüro für Tiefbau GmbH
Nordring 4 91785 Pleinfeld
Tel. 09144-94600 Fax 09144-94602

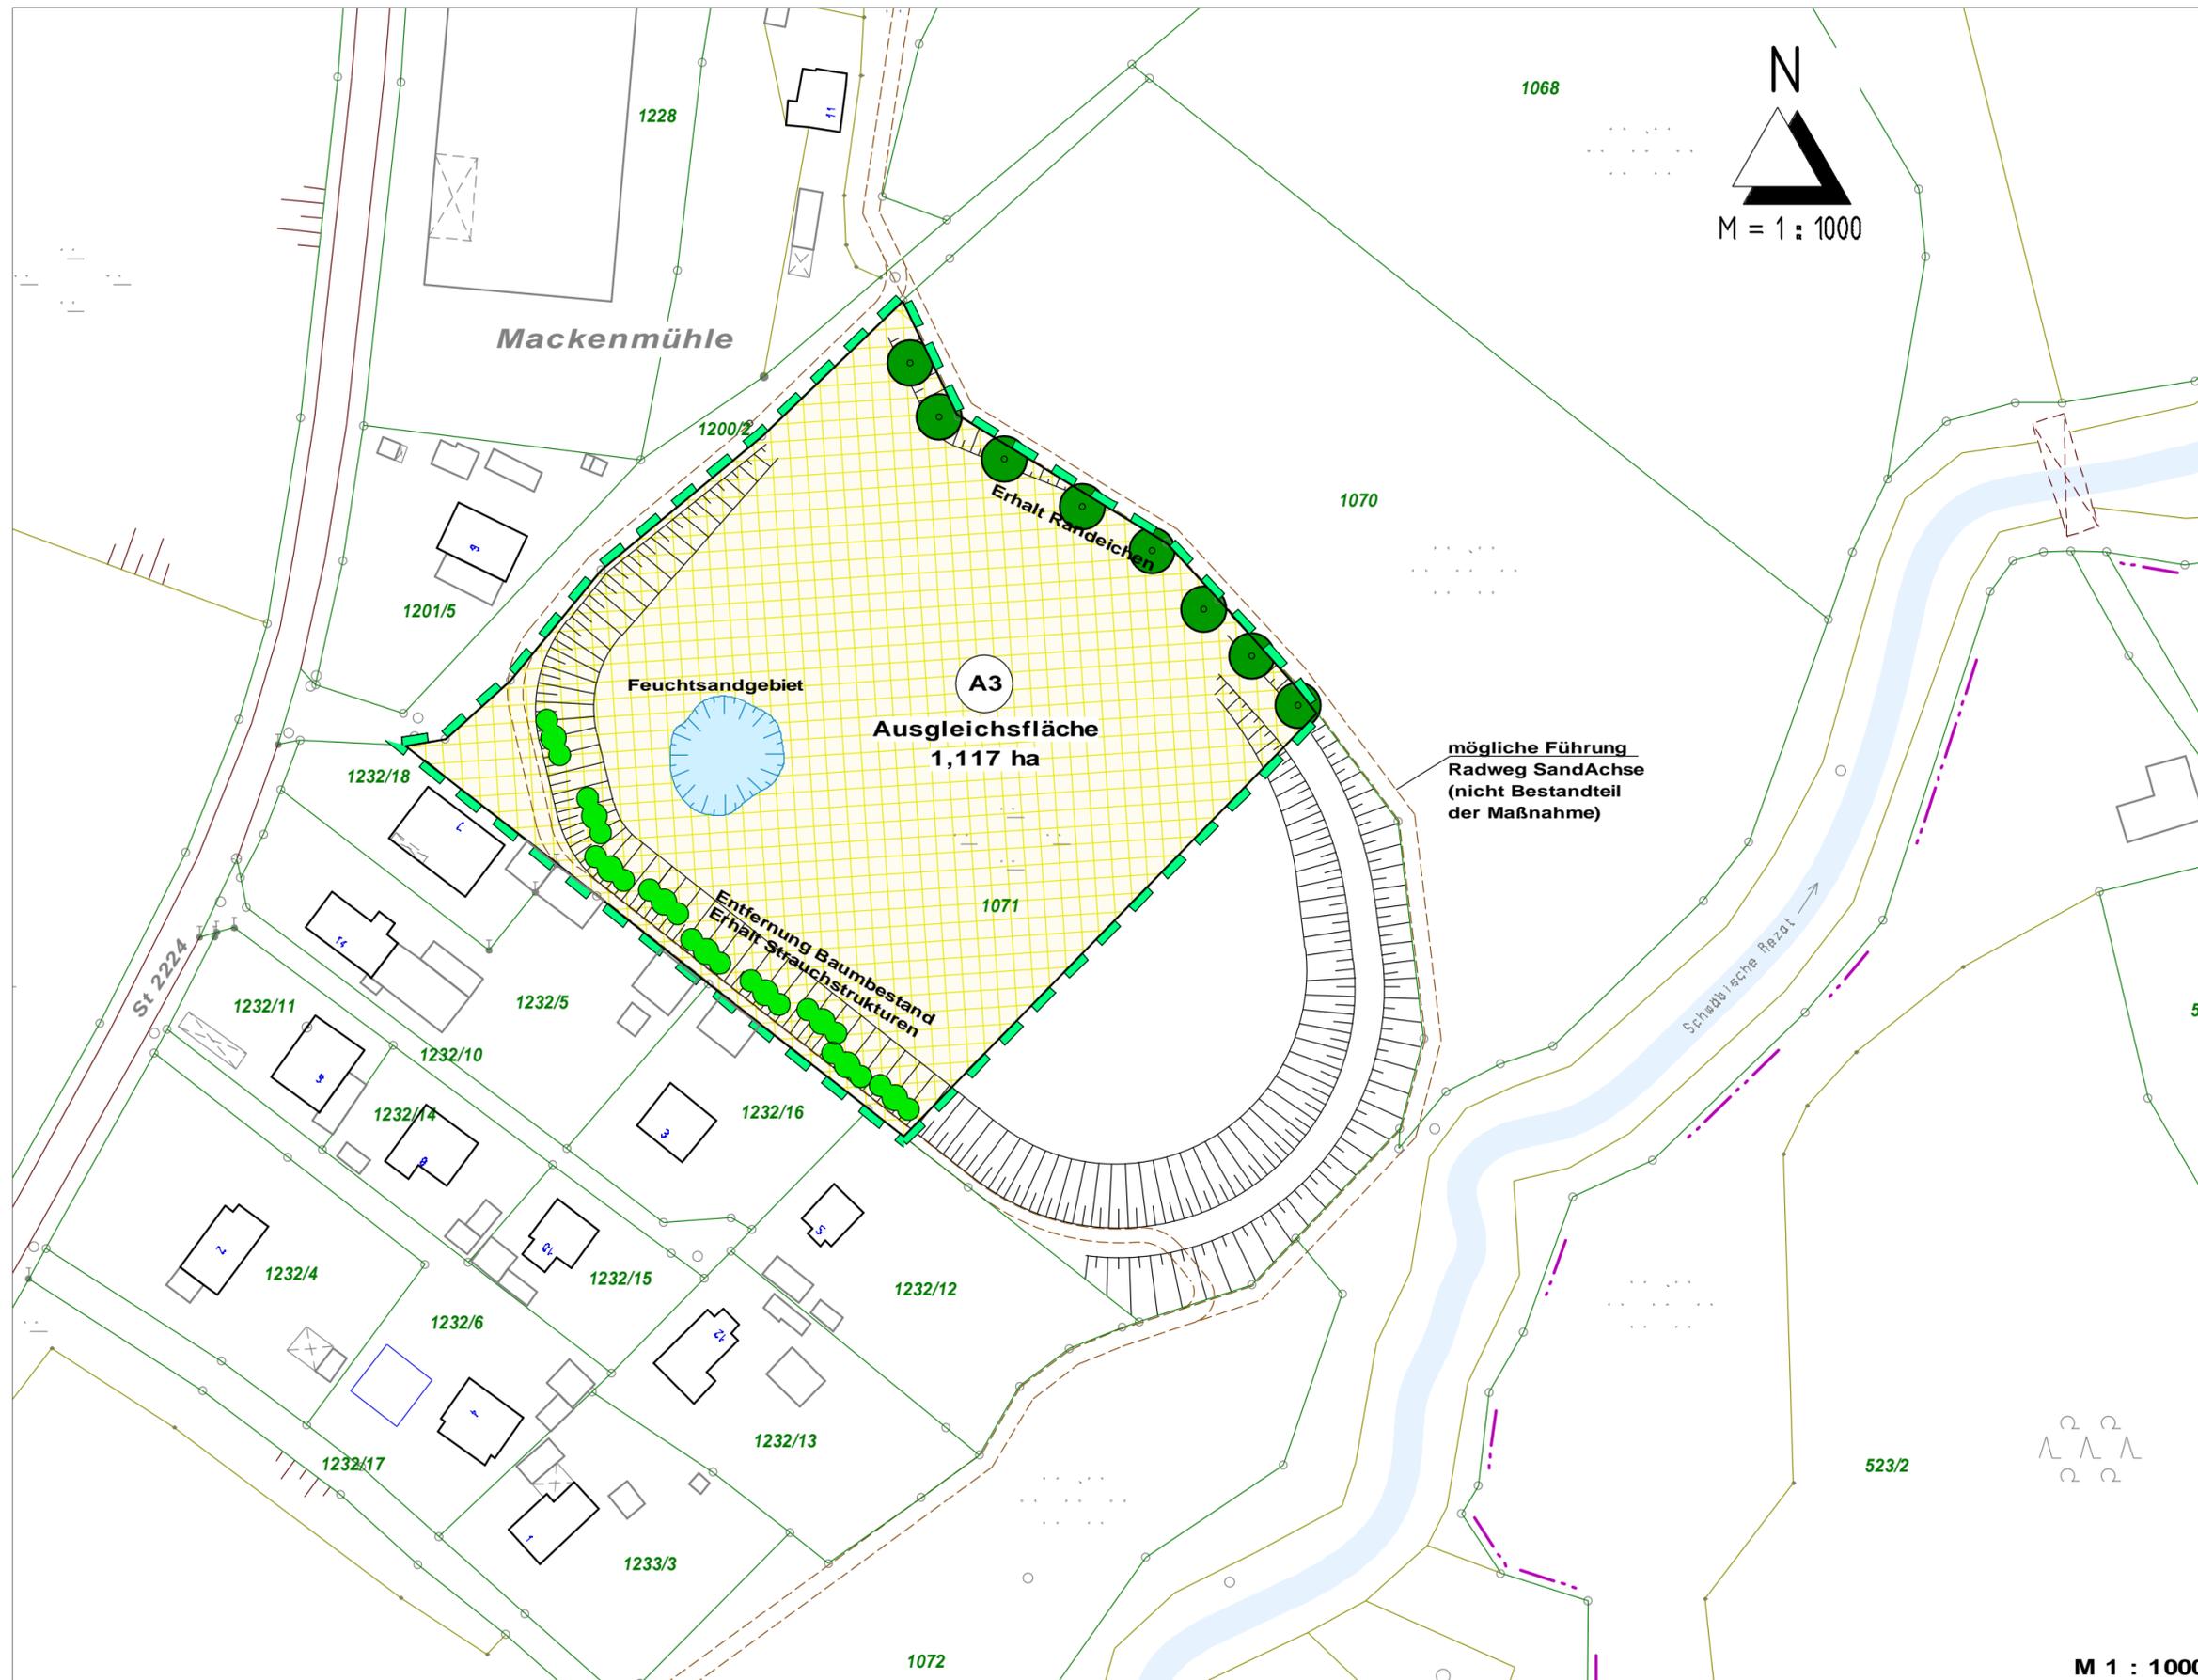

M 1 : 1000