


ARCHITEKTUR

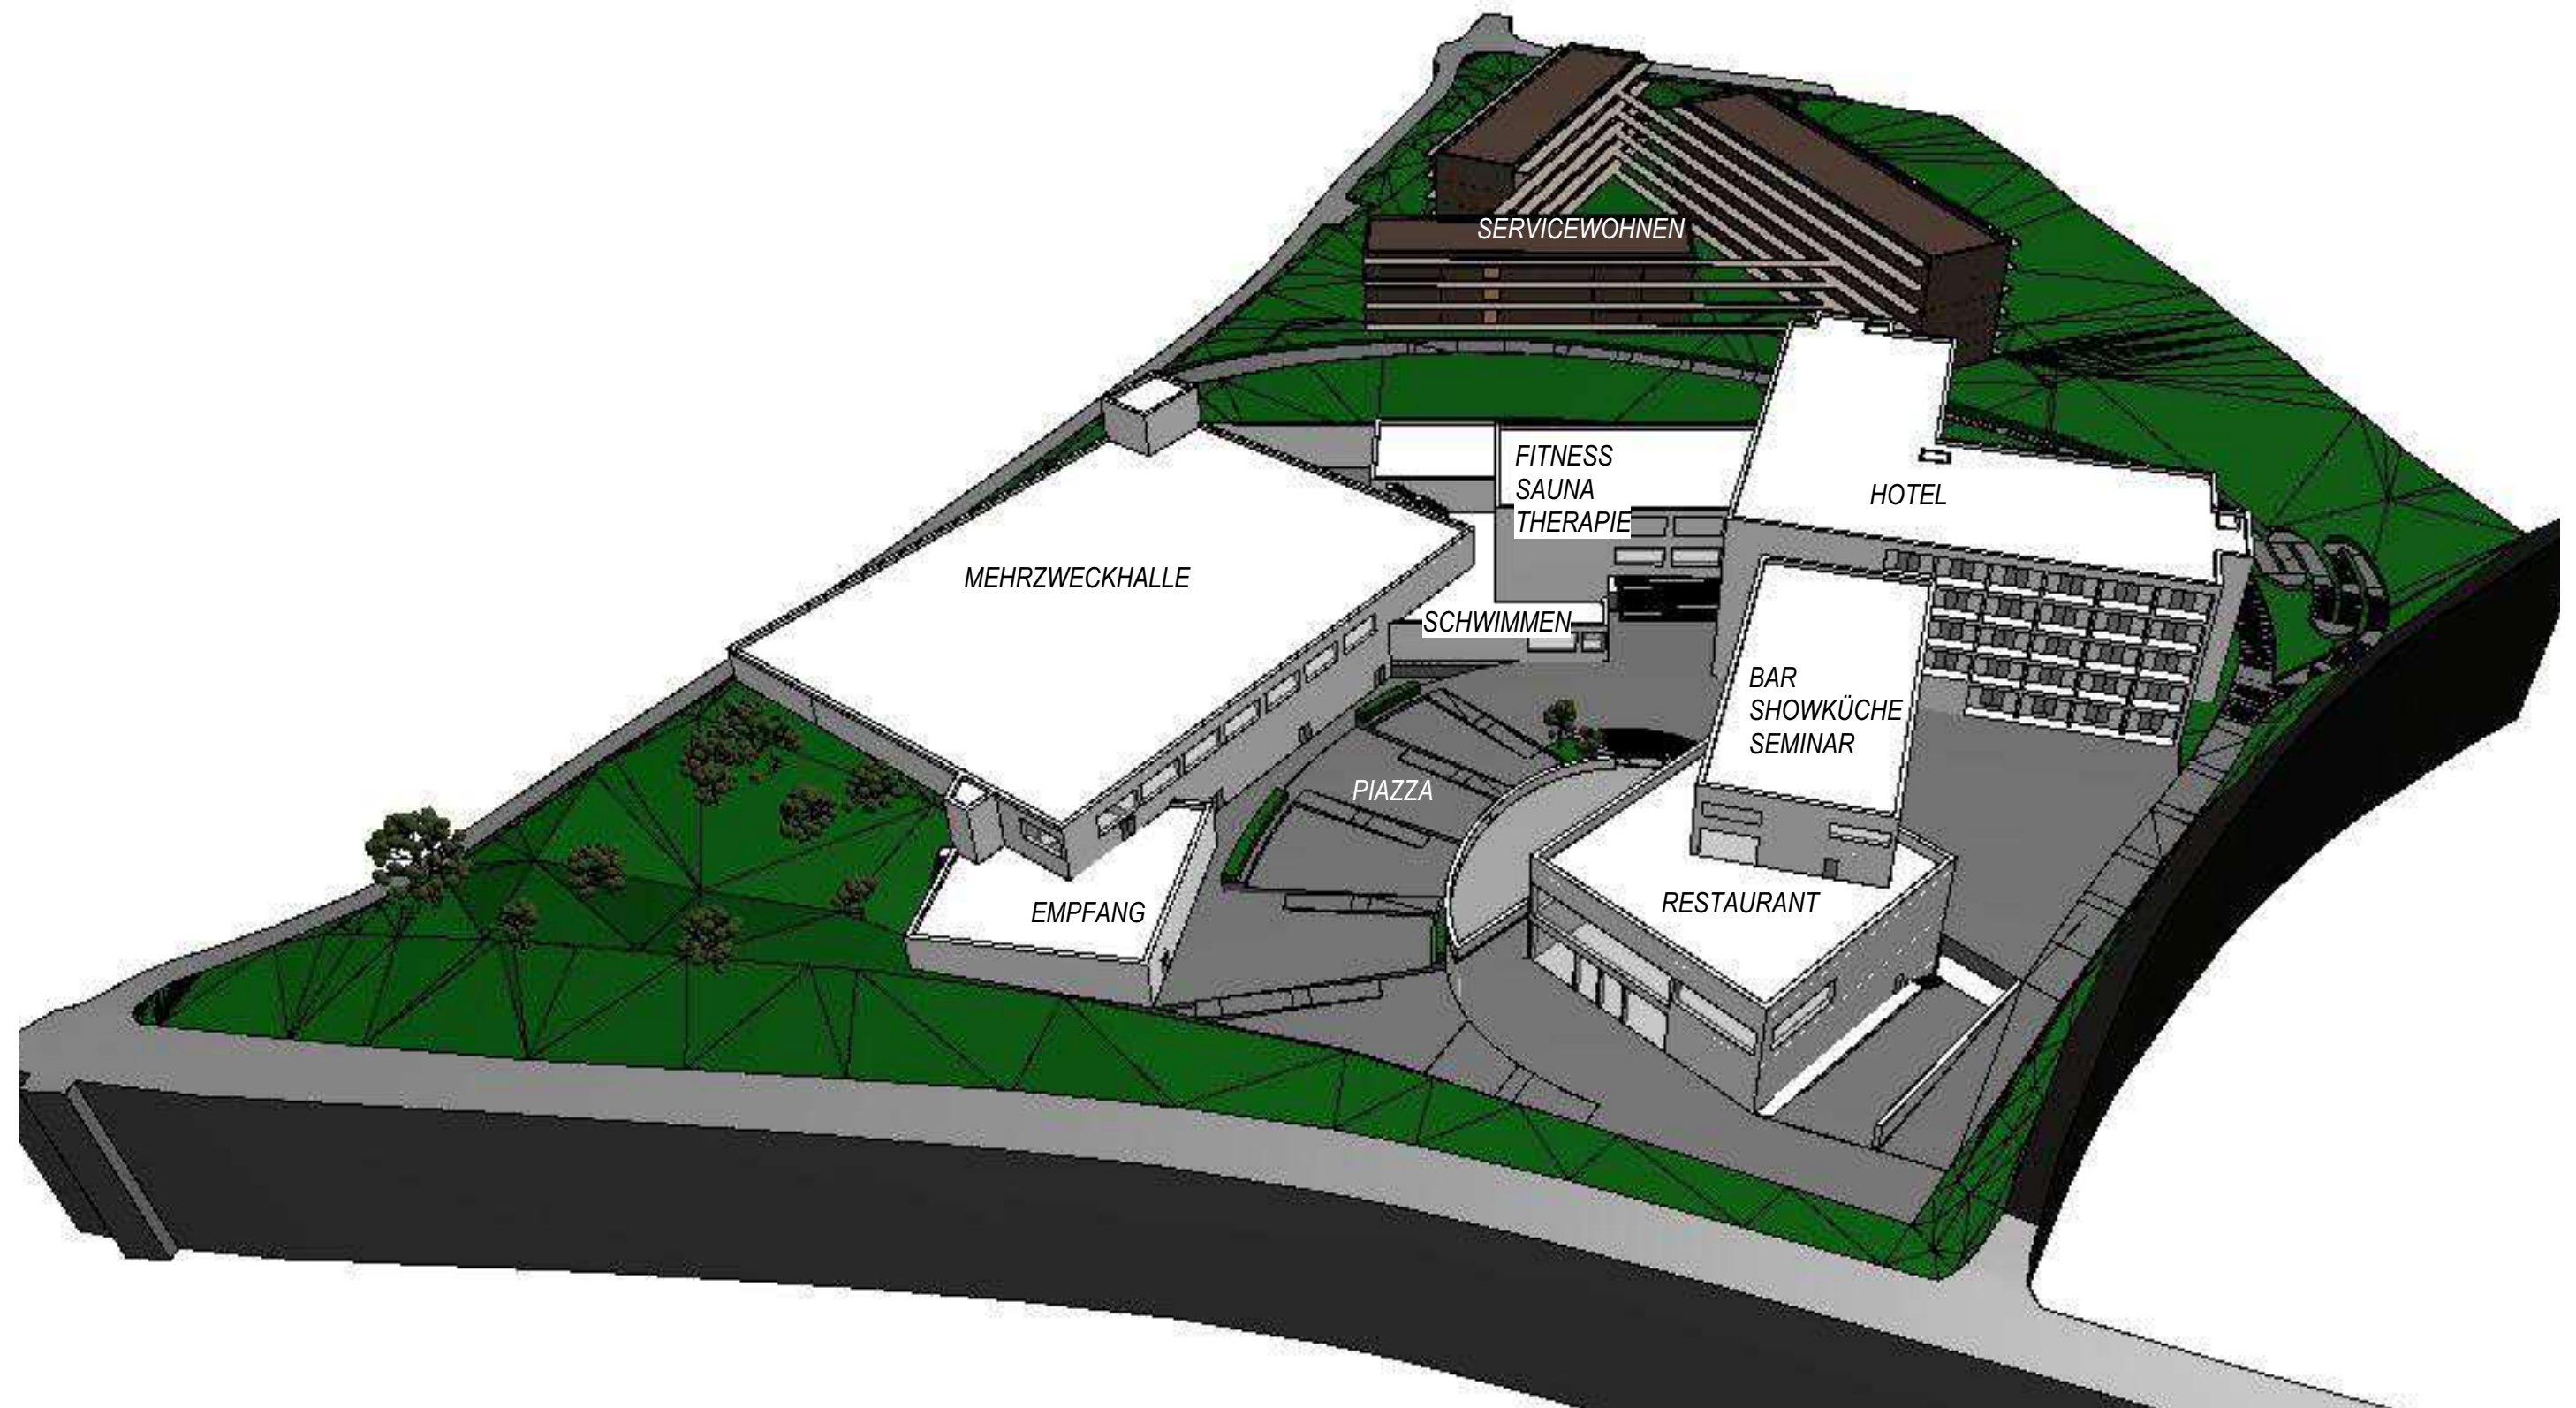


4life Resort

Sporthotel - Akademie - Servicewohnen




4life Resort

Sporthotel - Akademie - Servicewohnen

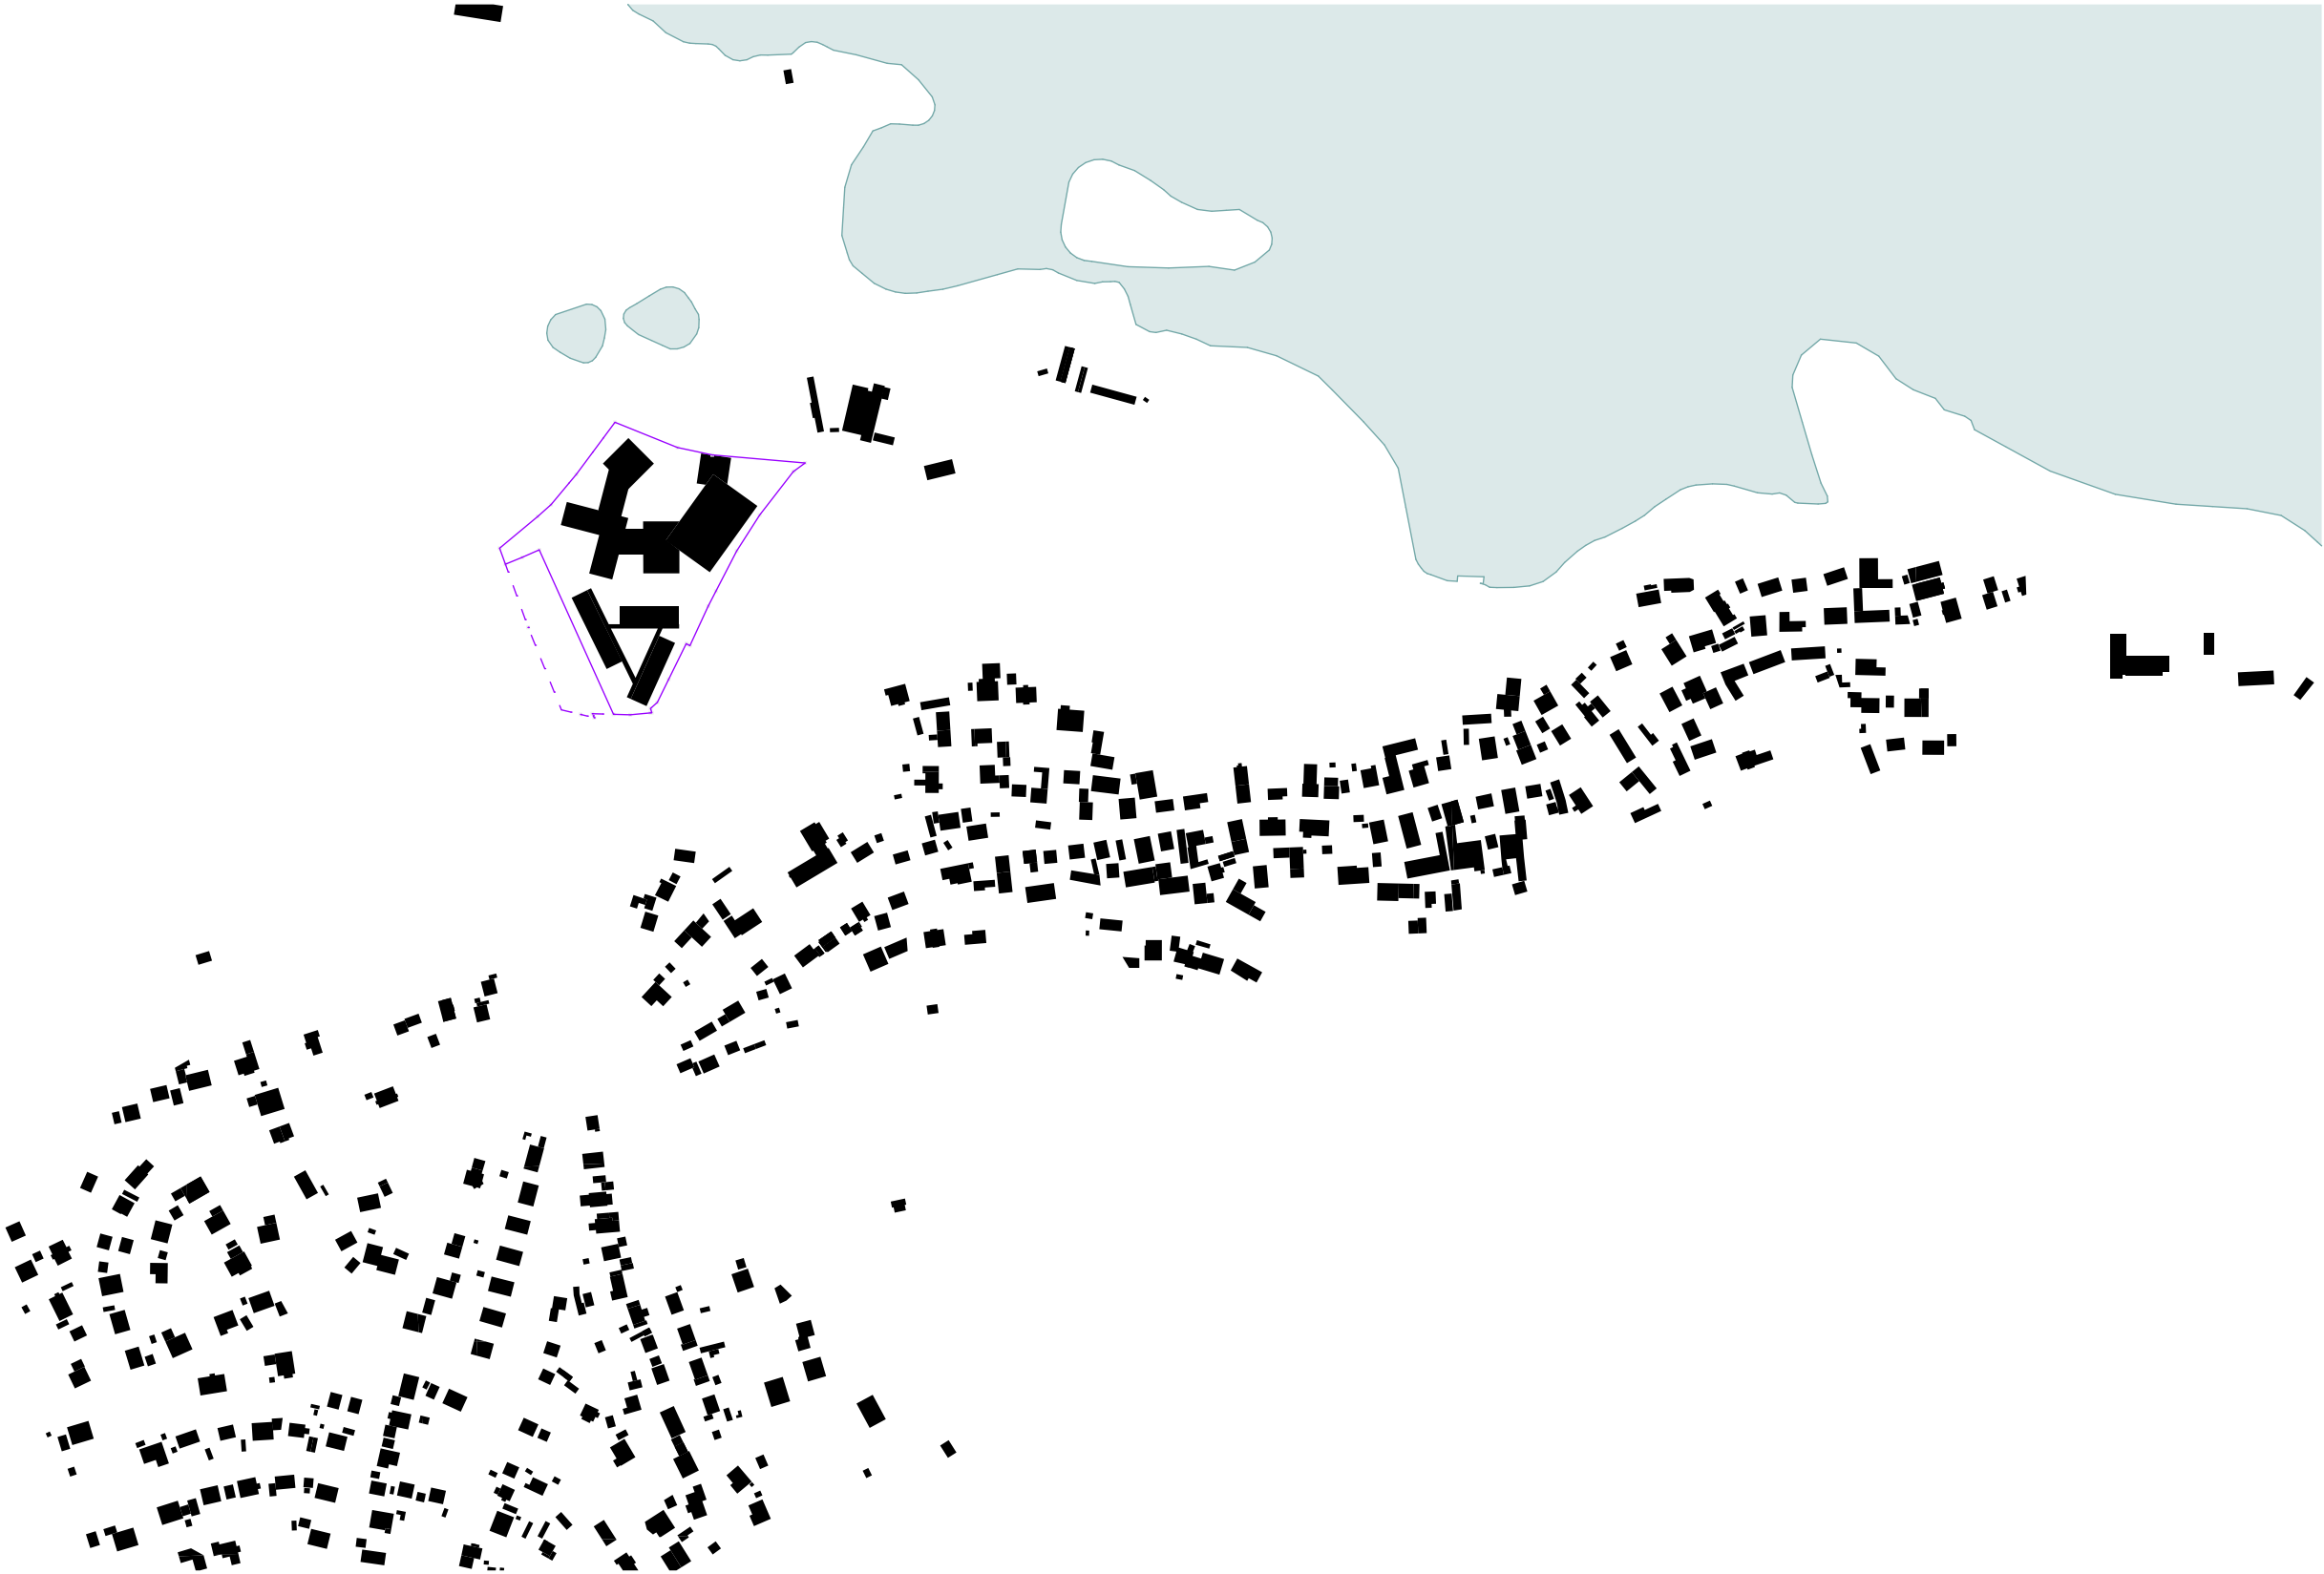

4life Resort

Sporthotel - Akademie - Servicewohnen

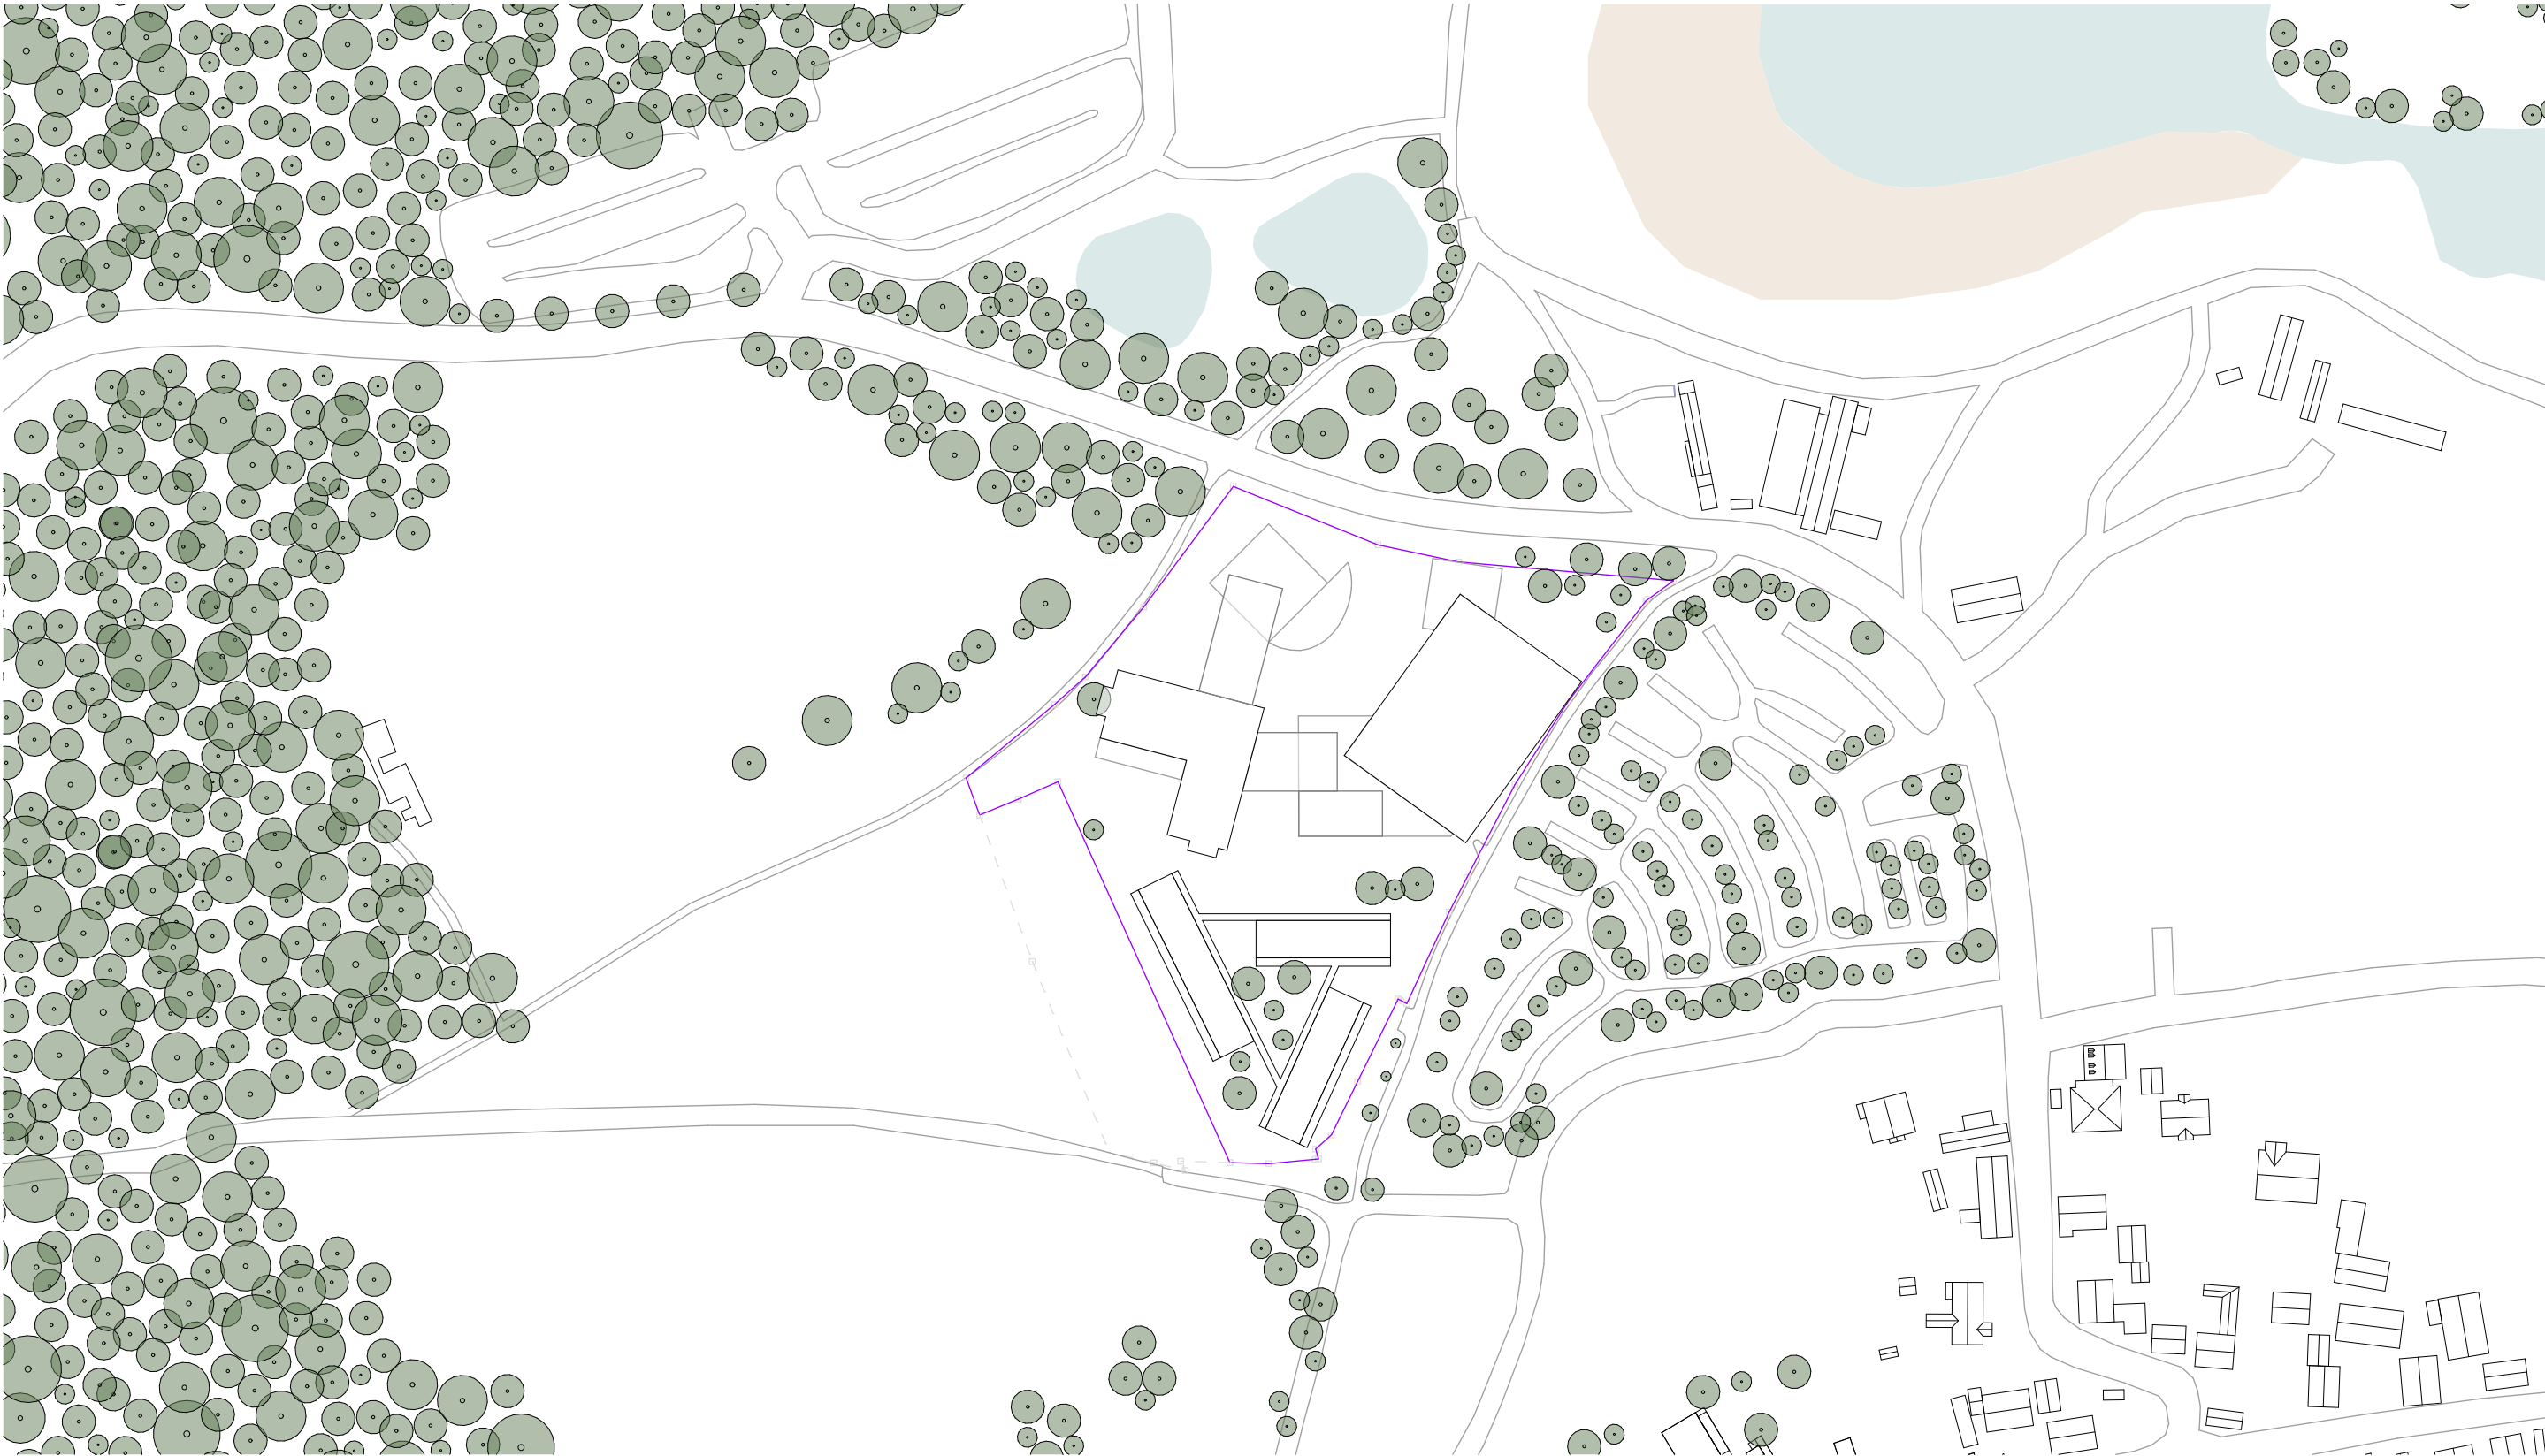


4life Resort


Sporthotel - Akademie - Servicewohnen



4life Resort

Sporthotel - Akademie - Servicewohnen

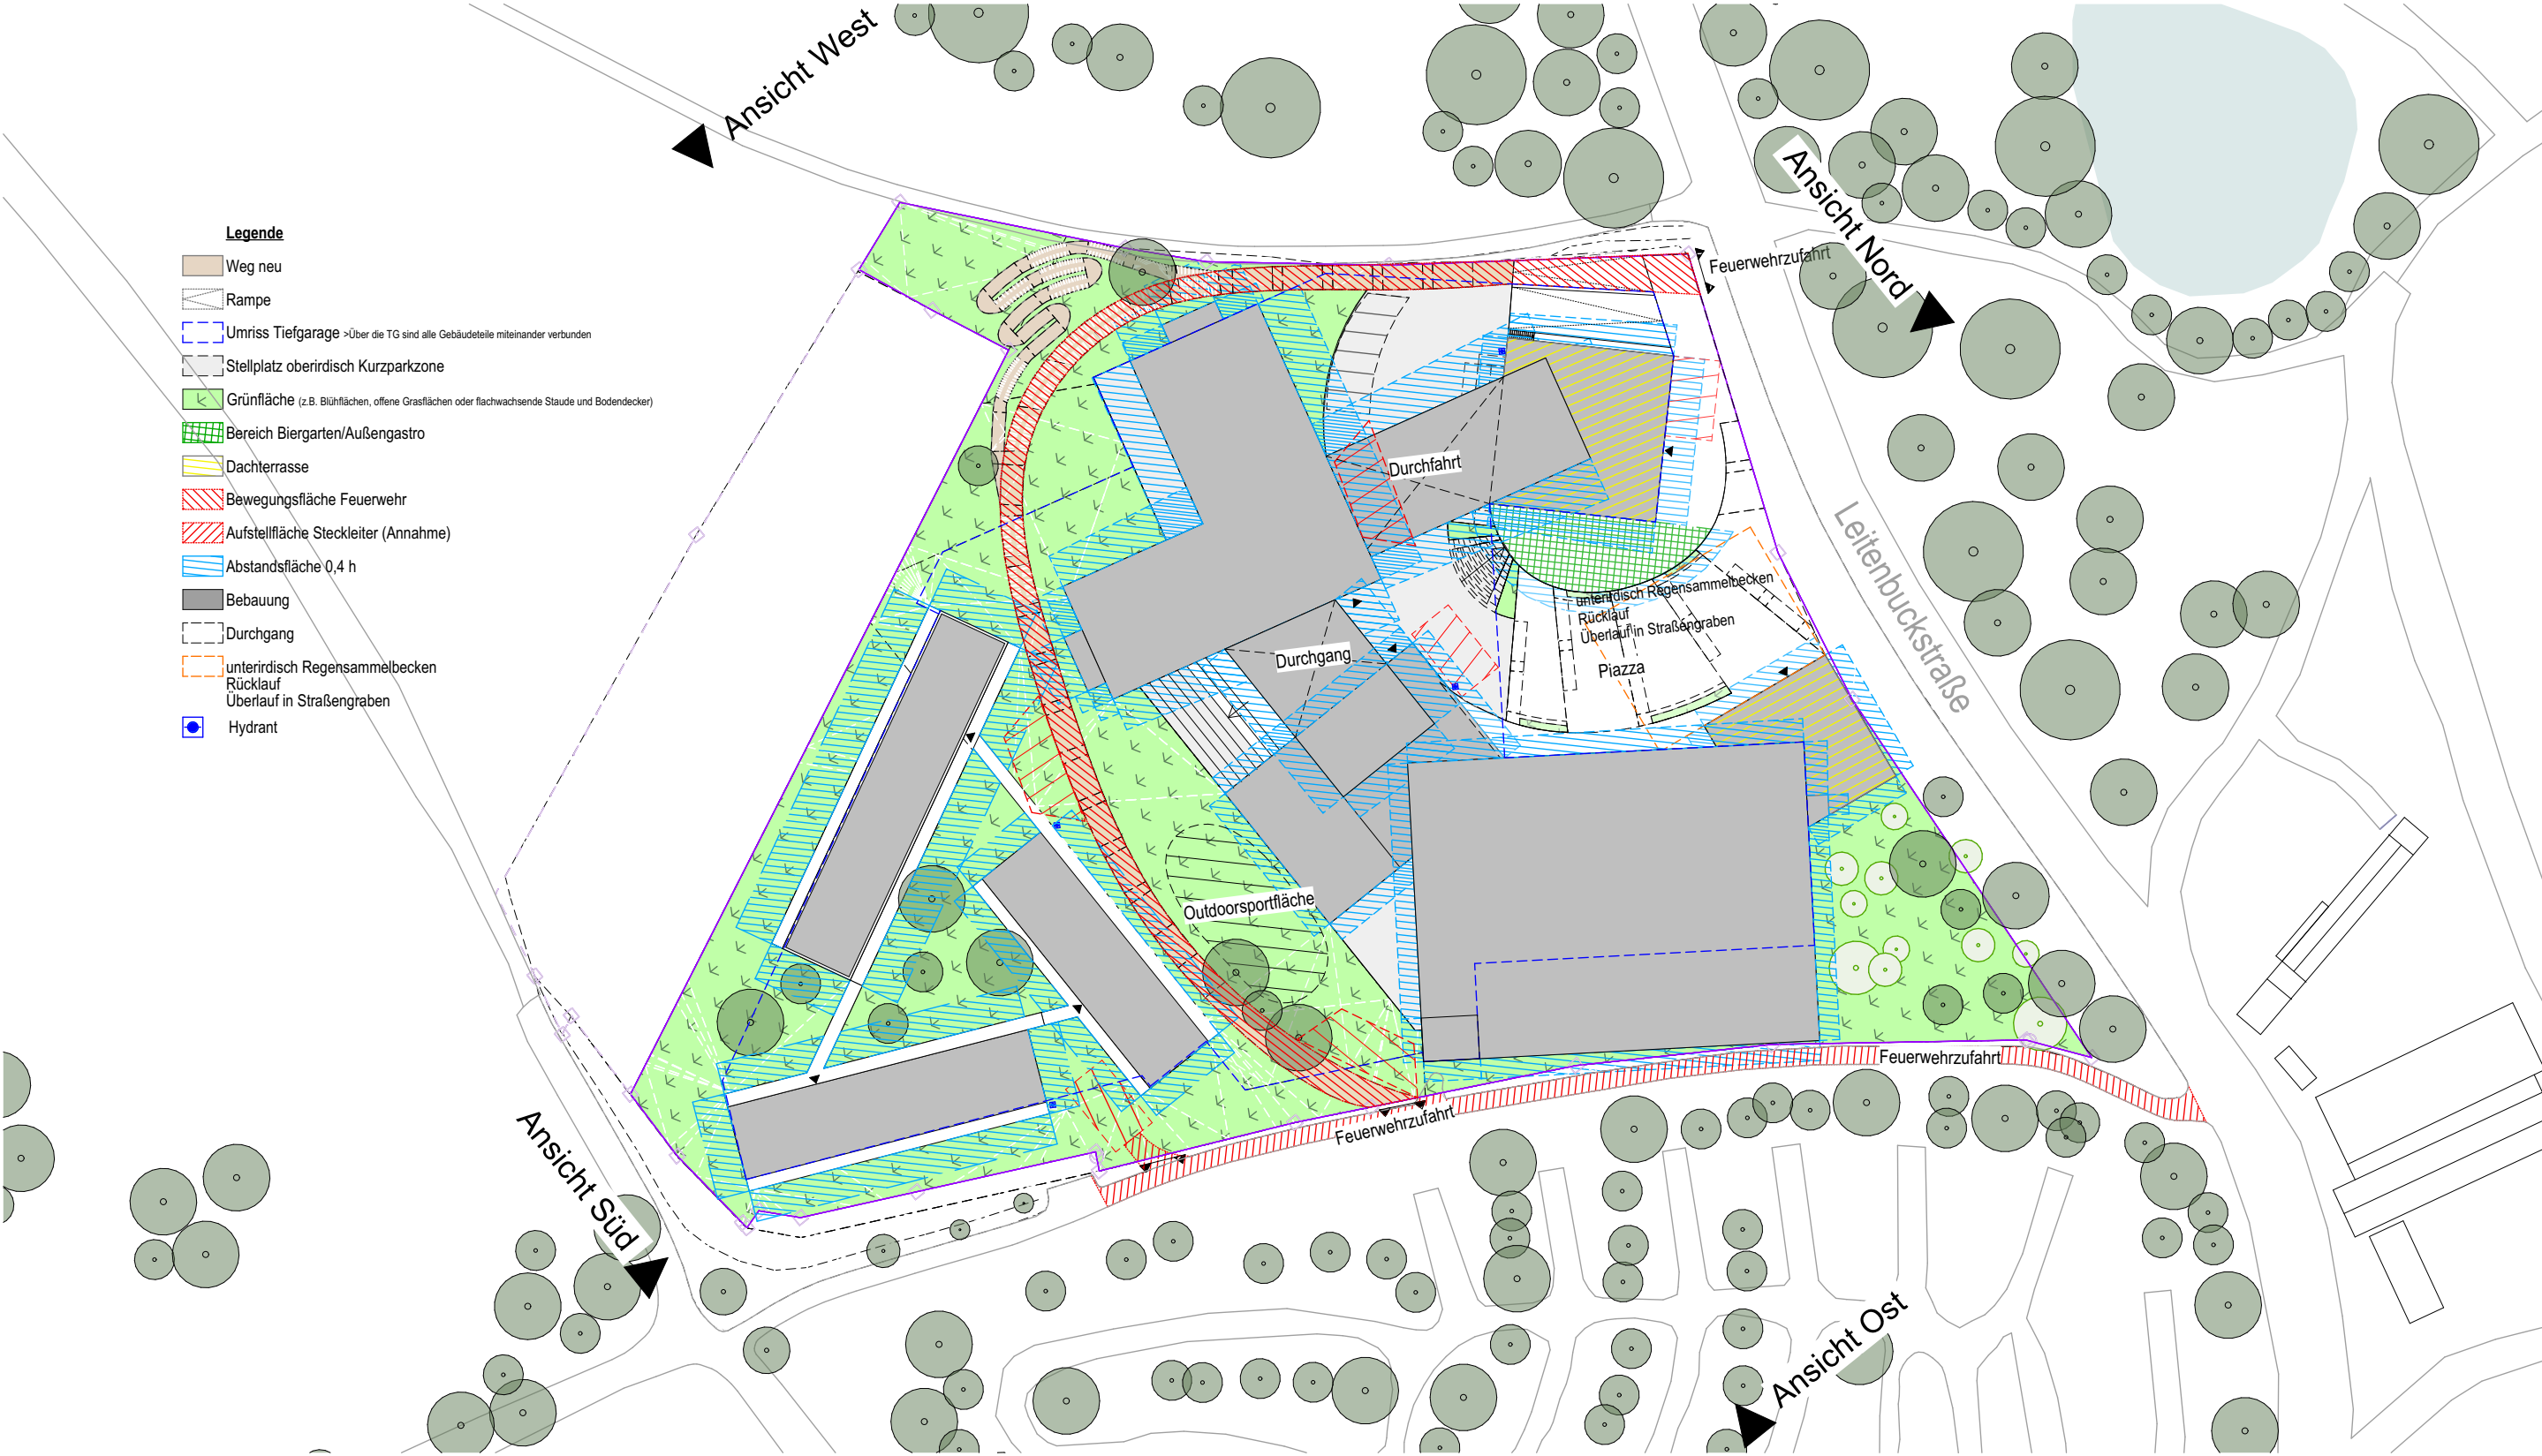

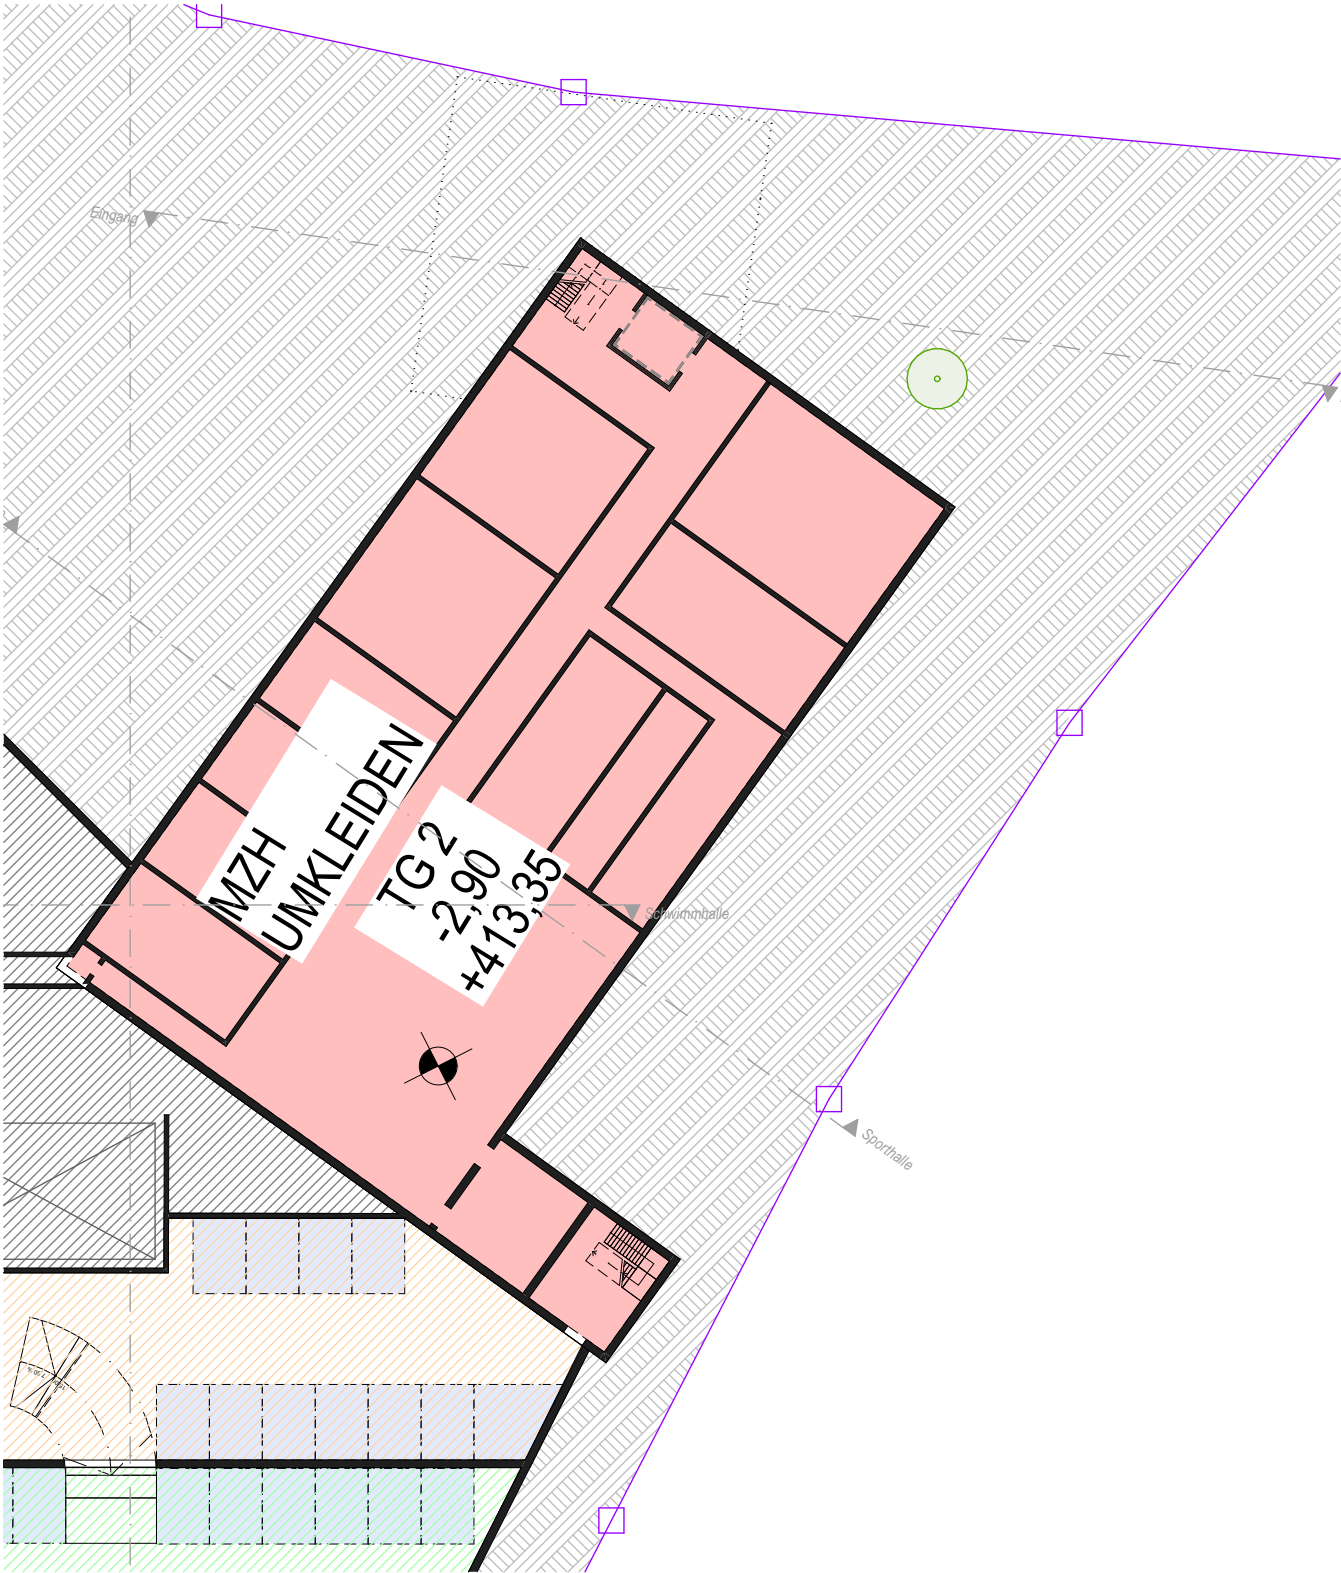


Sportbereich Untergeschoss



Sportbereich Erdgeschoss

4life Resort

Sporthotel - Akademie - Servicewohnen

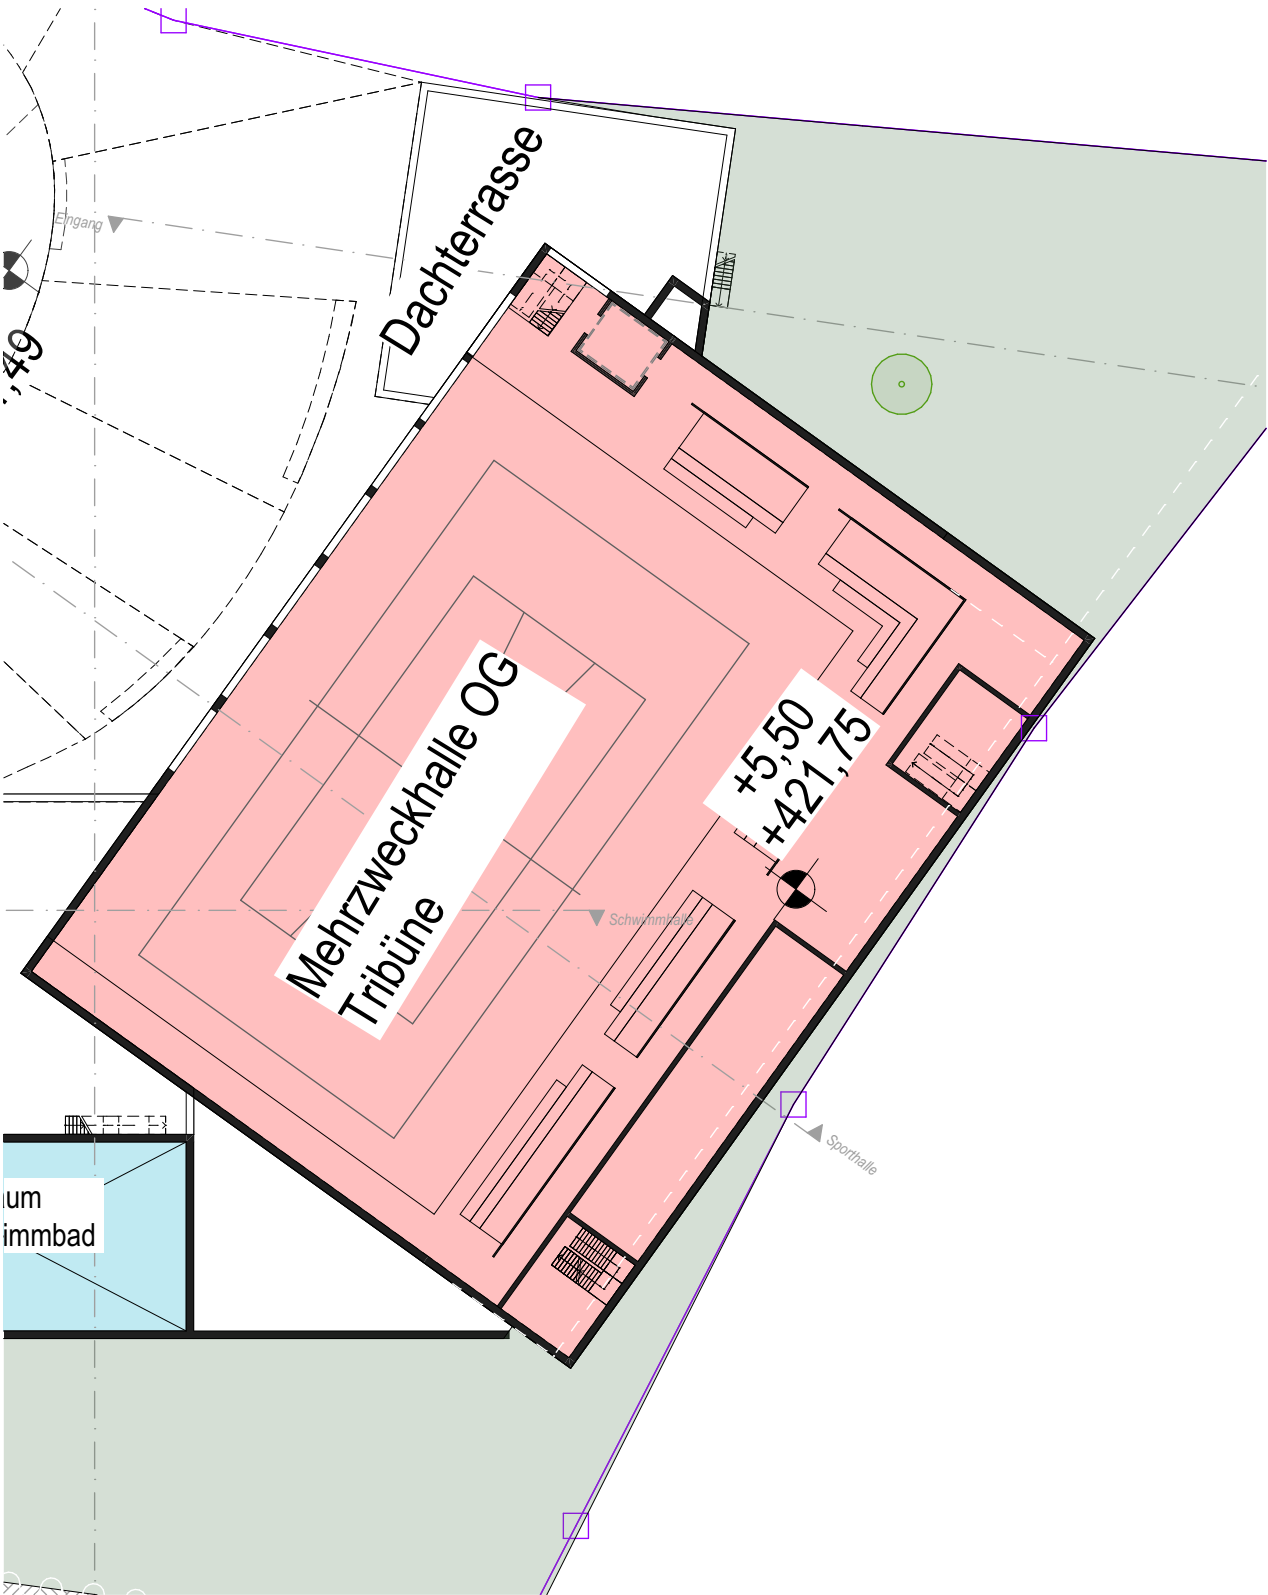


Sportbereich Obergeschoss




Sportbereich Dachaufsicht

4life Resort

Sporthotel - Akademie - Servicewohnen

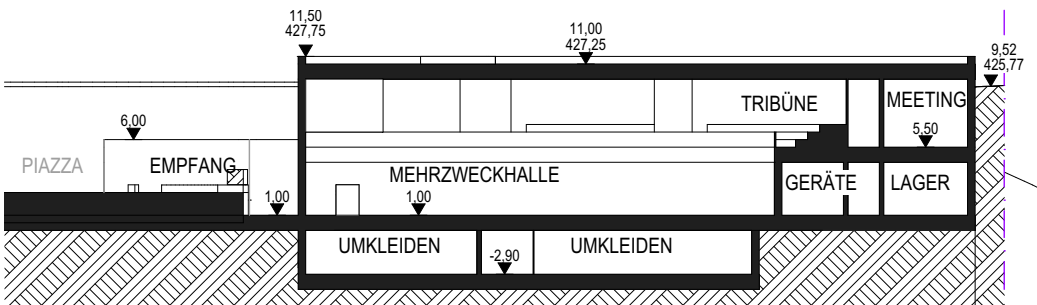


Schnitt Mehrzweckhalle

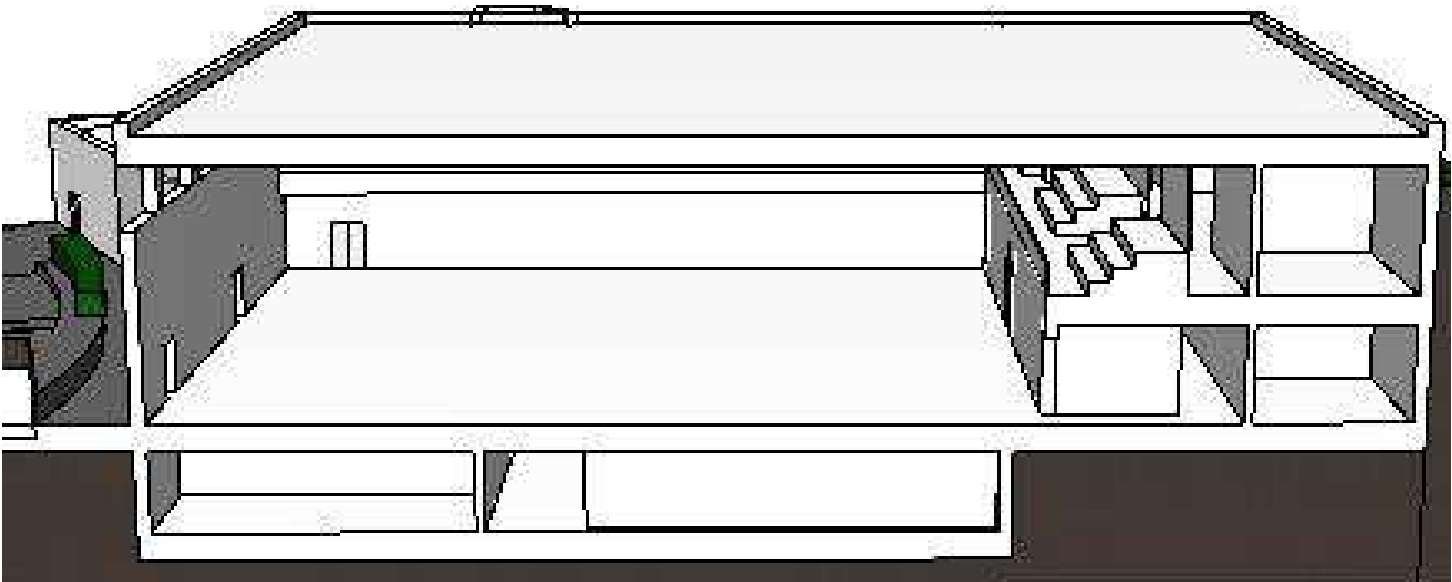


Schnitt Mehrzweckhalle

4life Resort


Sporthotel - Akademie - Servicewohnen

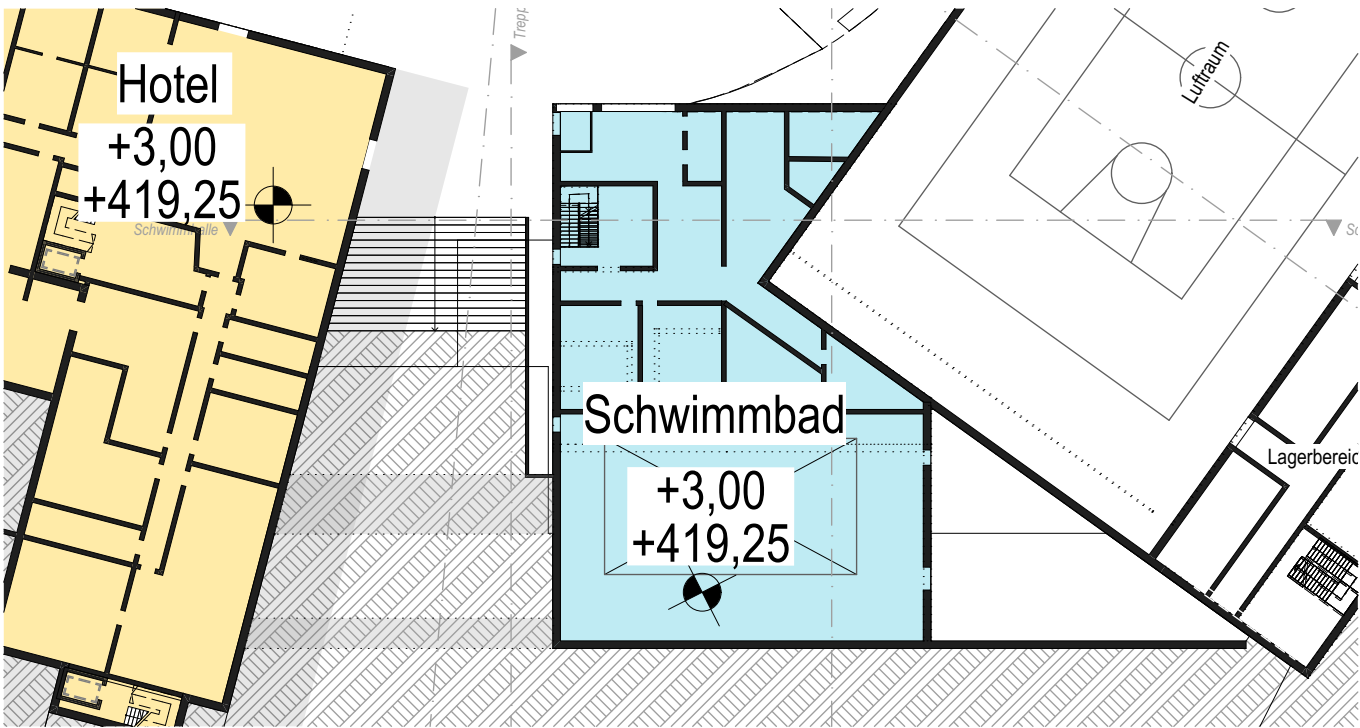


Schwimmbad Erdgeschoss

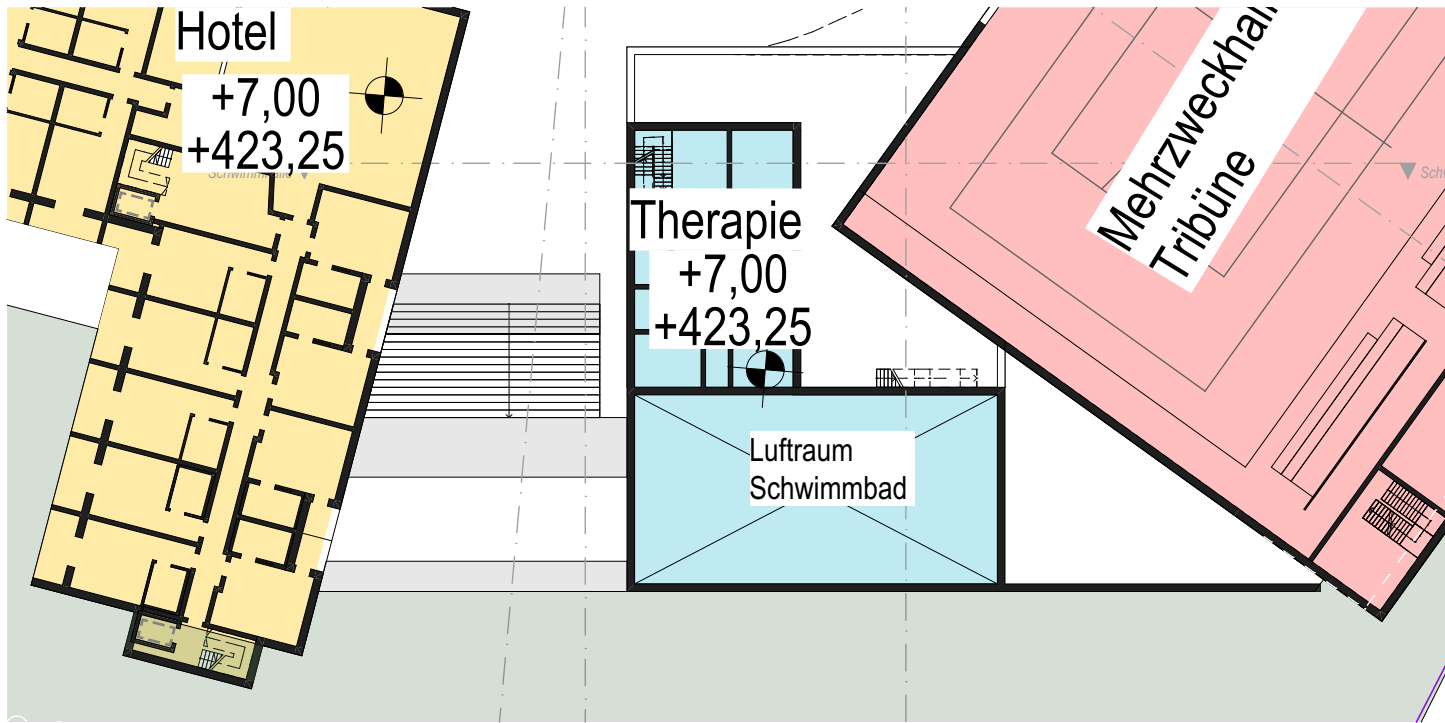

Therapie 1. Obergeschoss

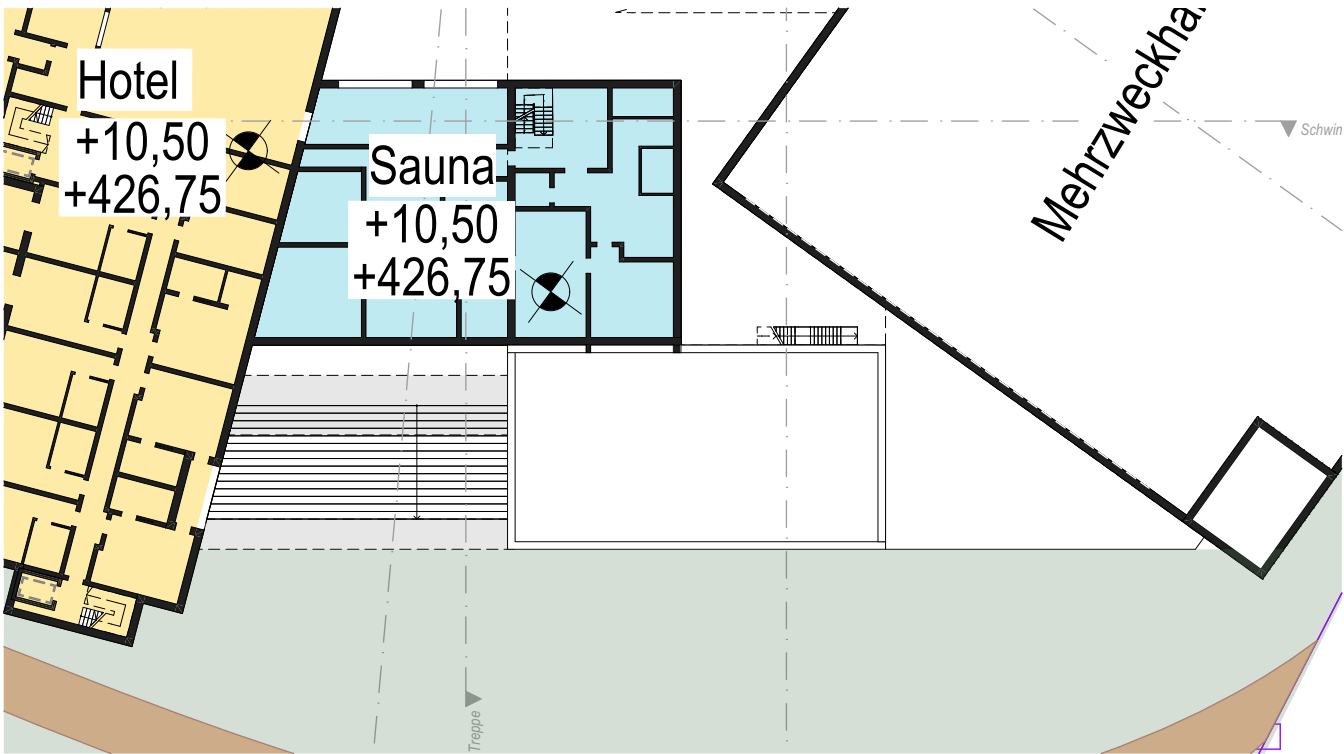


Sauna 2. Obergeschoss

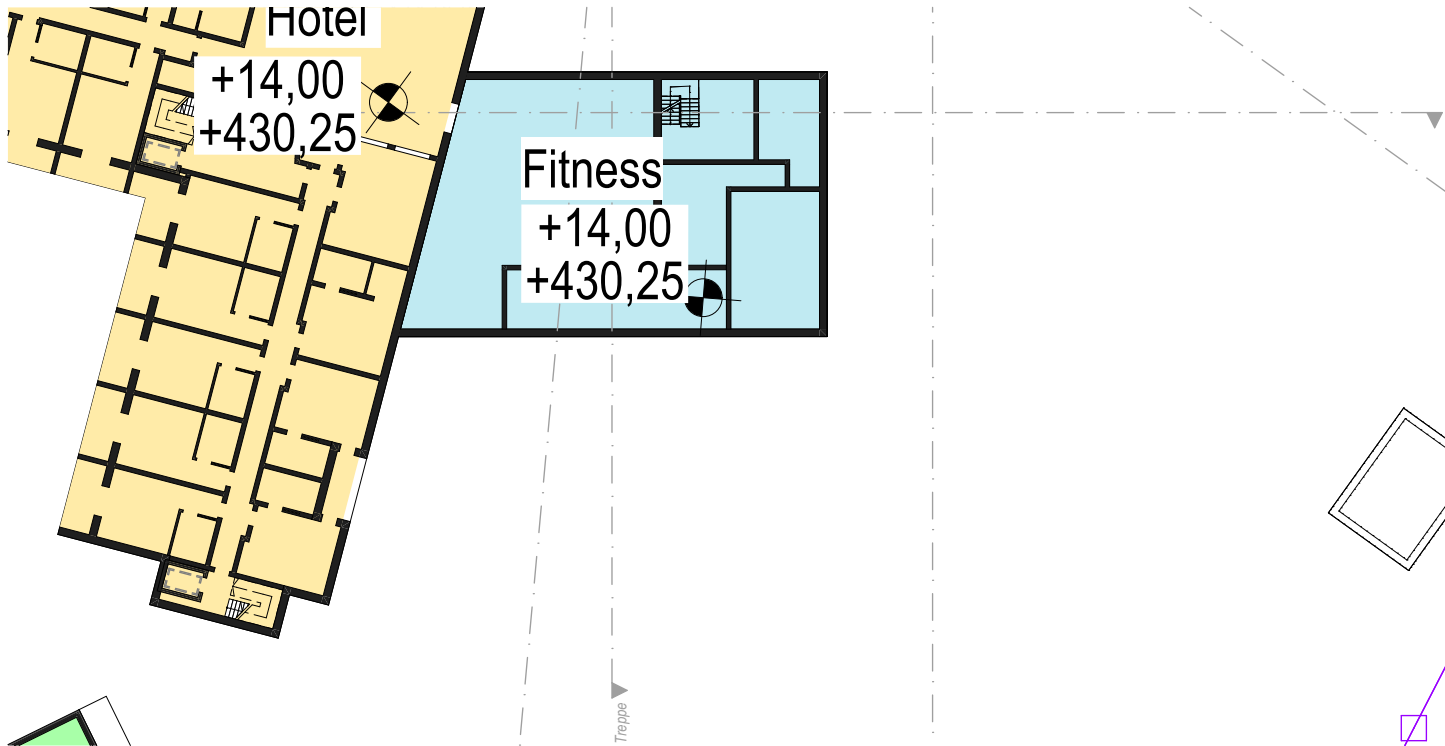


Fitness 3. Obergeschoss

4life Resort

Sporthotel - Akademie - Servicewohnen

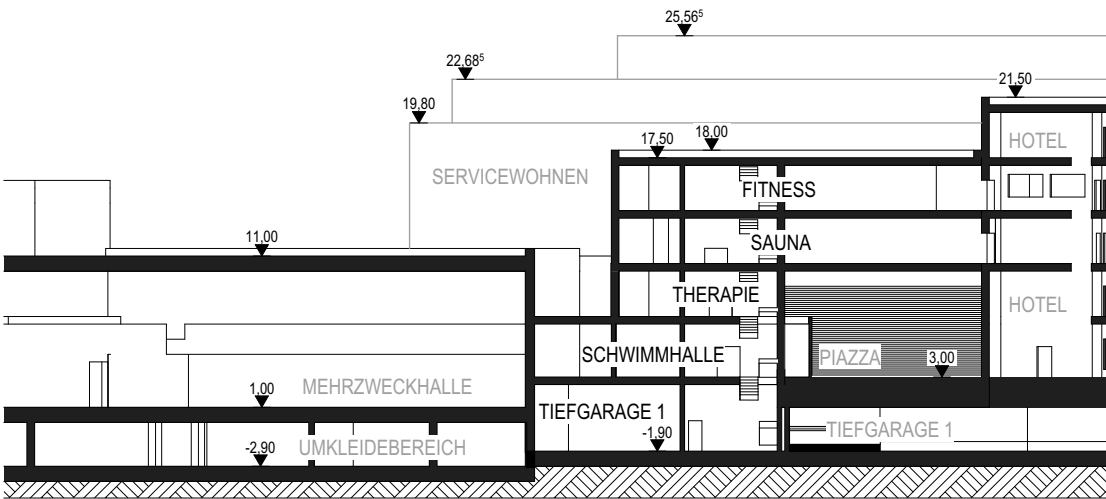


Schnitt Schwimmbad

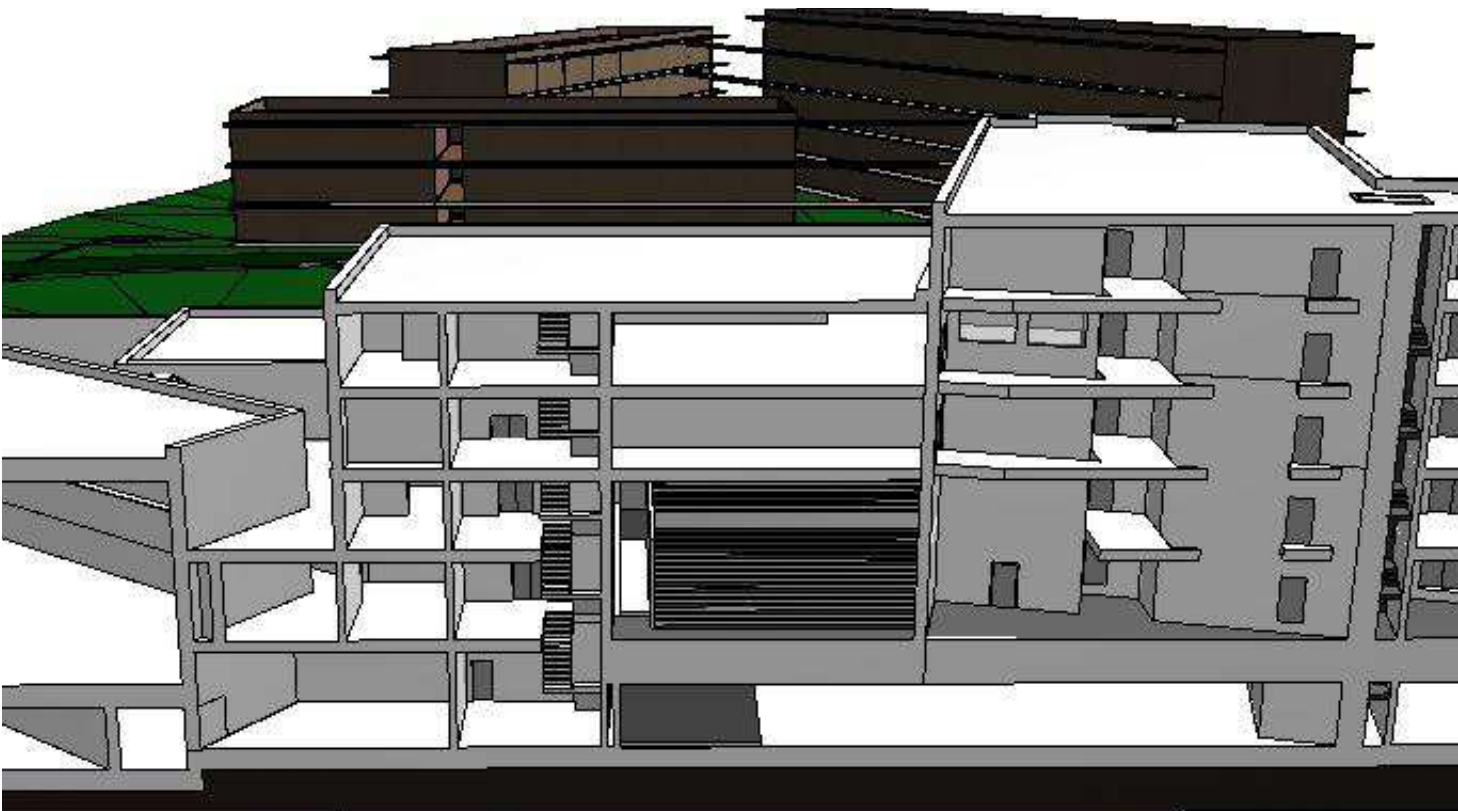


4life Resort


Sporthotel - Akademie - Servicewohnen

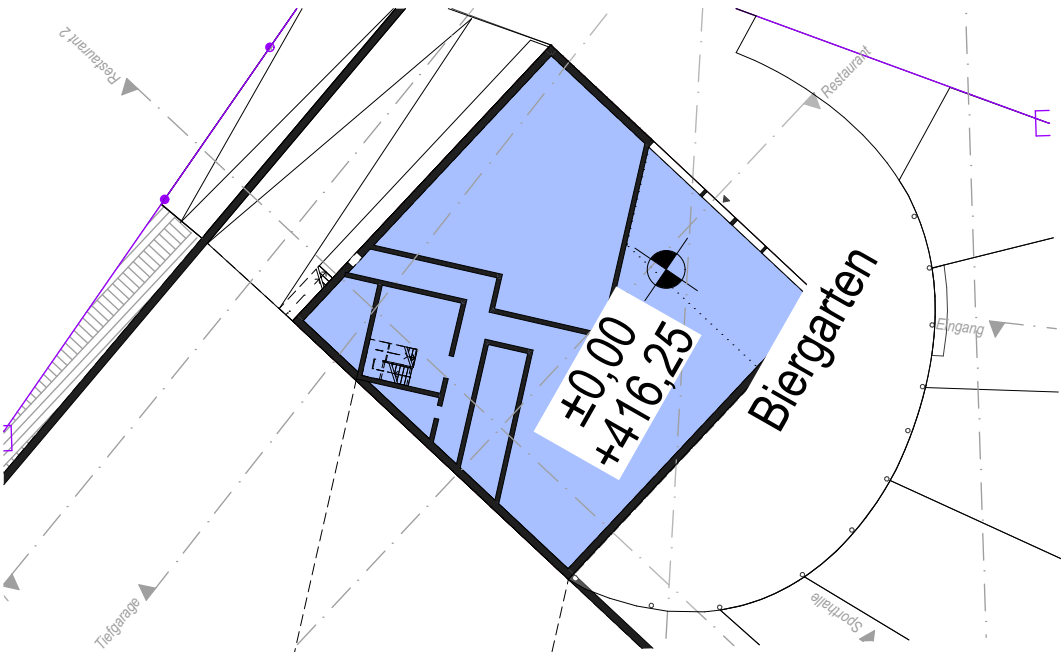


Restaurant Erdgeschoss

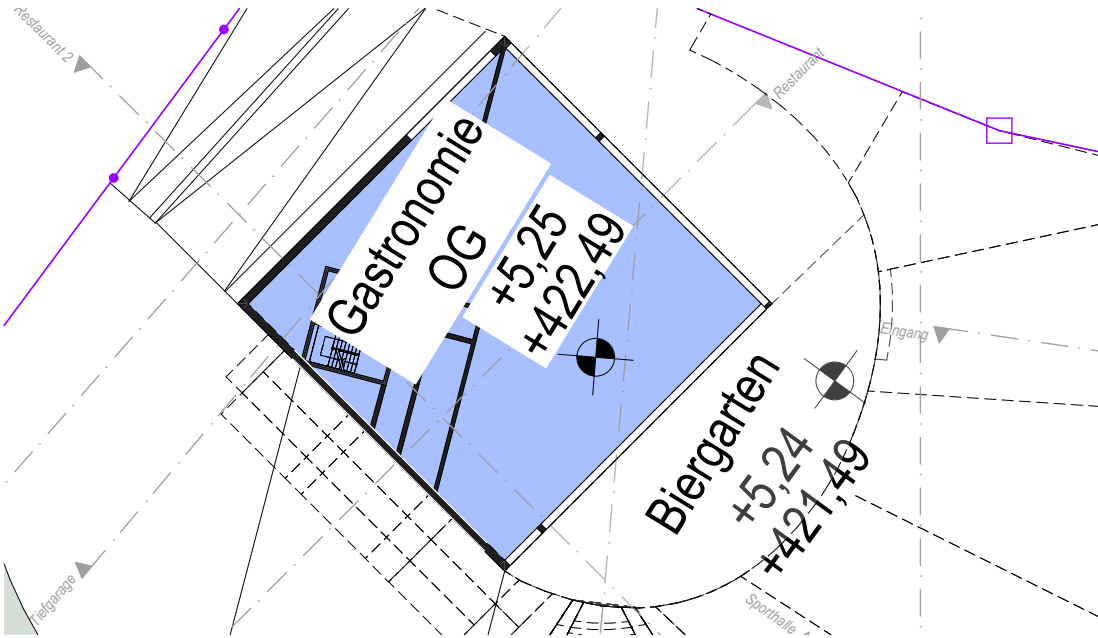

Restaurant 1. Obergeschoss

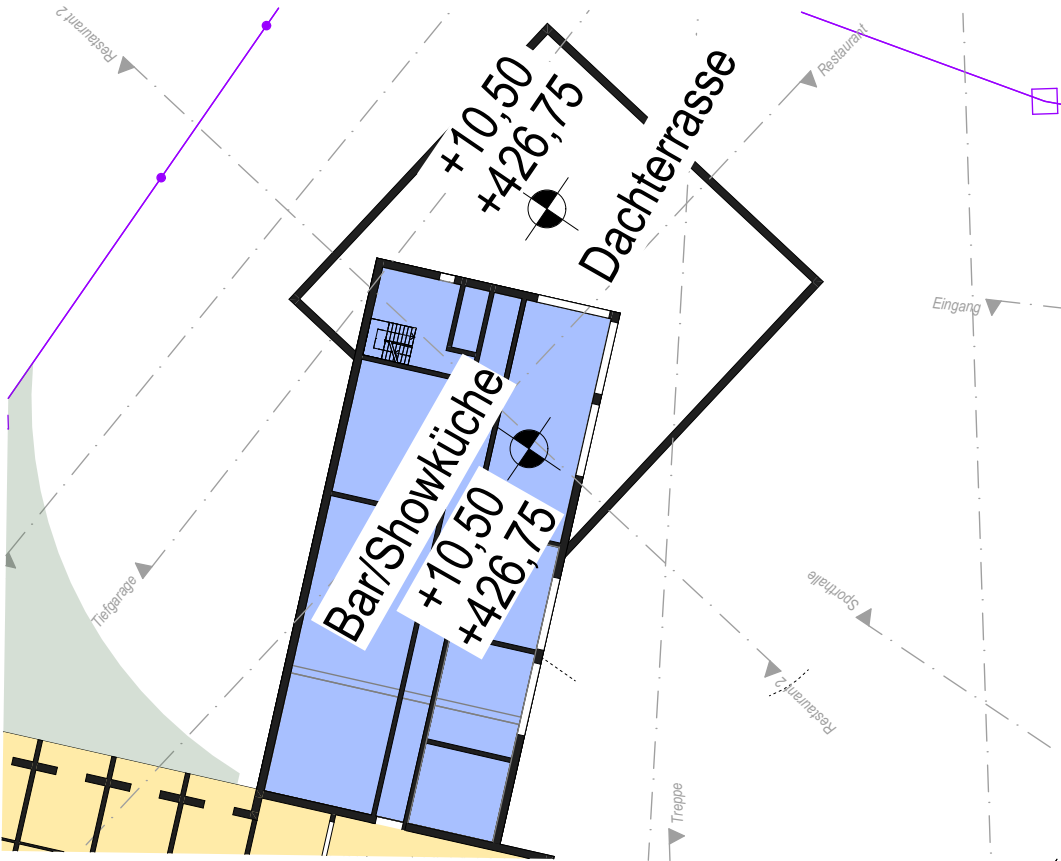


Bar / Showküche 2. Obergeschoss

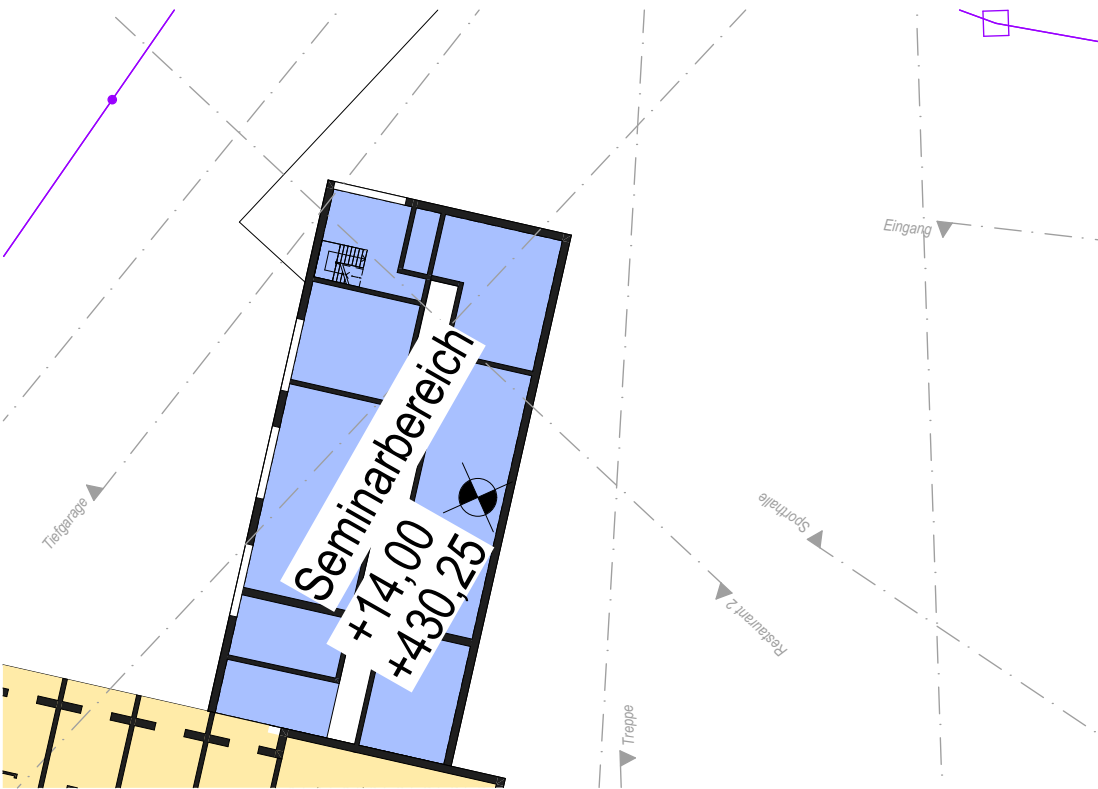


Seminarbereich 3. Obergeschoss

4life Resort

Sporthotel - Akademie - Servicewohnen

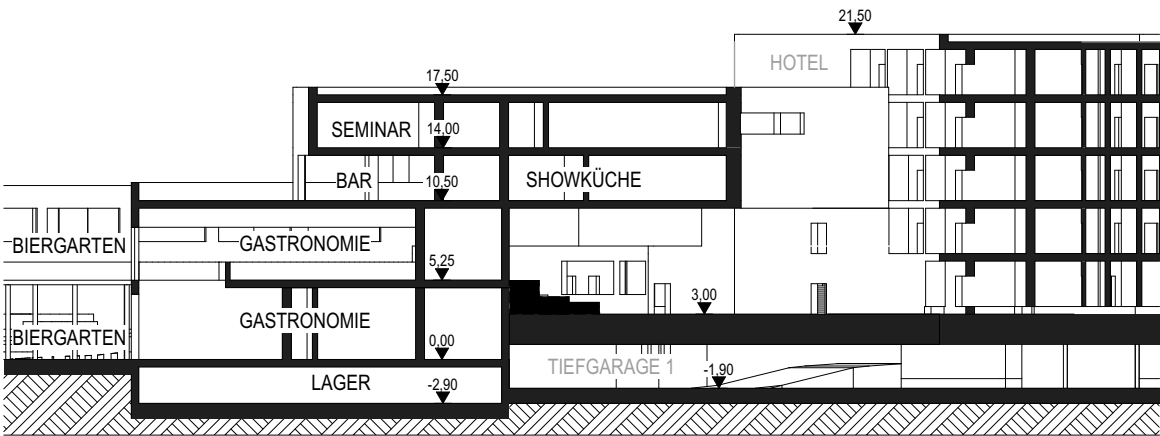


Schnitt Gastronomie

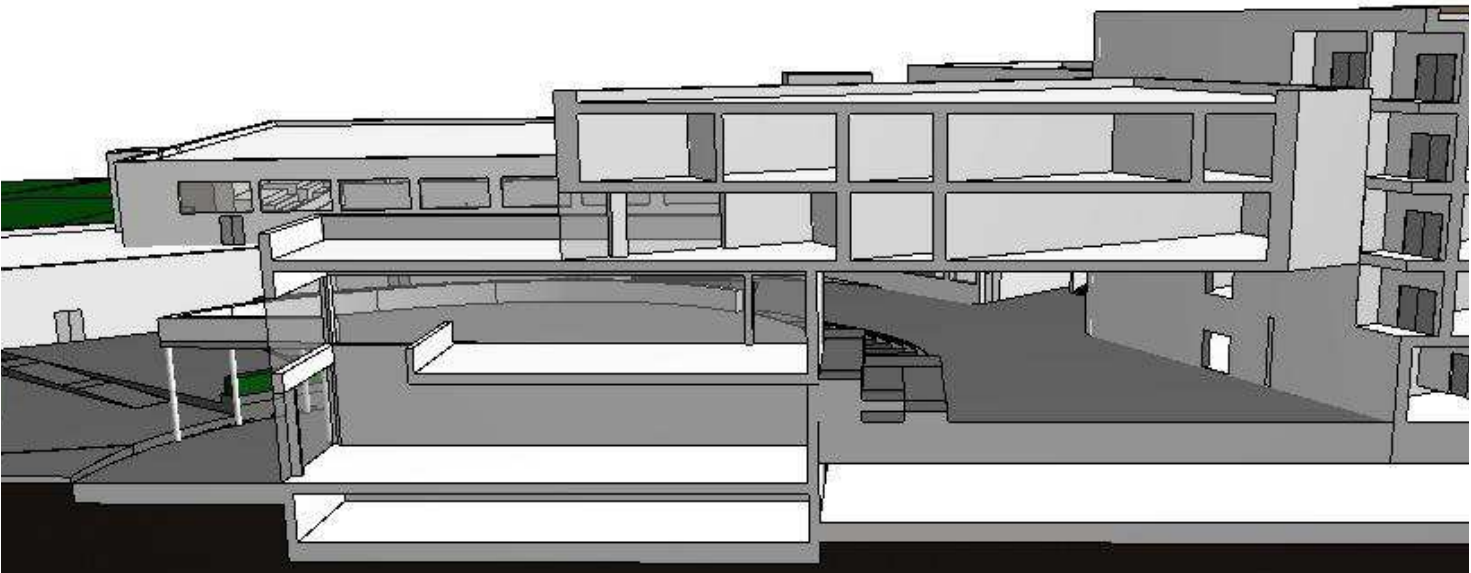


Schnitt Gastronomie

4life Resort

Sporthotel - Akademie - Servicewohnen

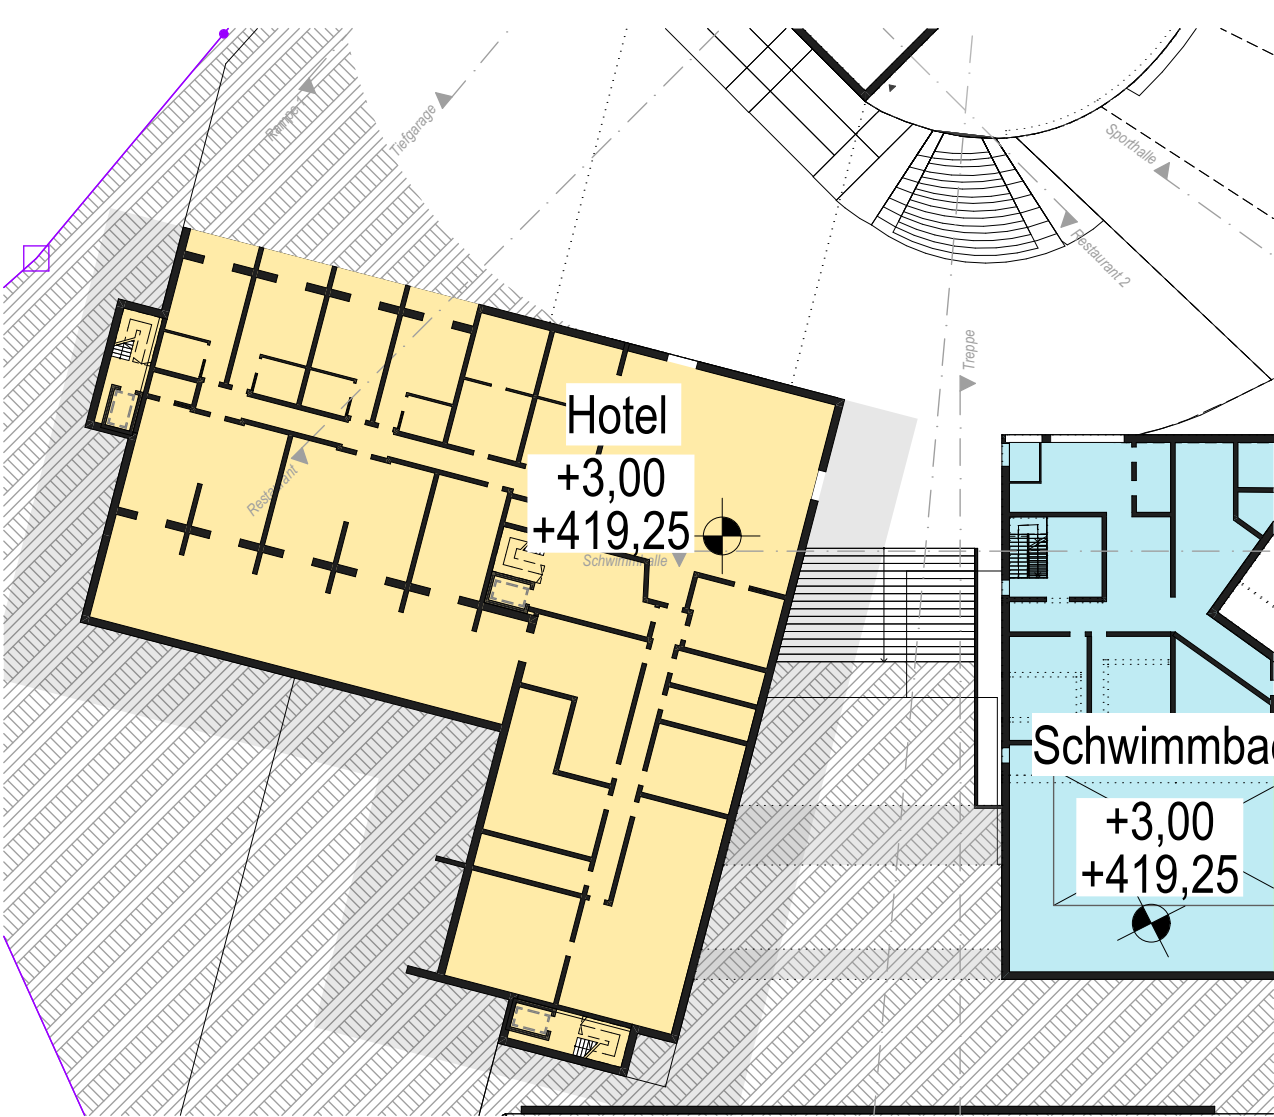


Hotel Erdgeschoss

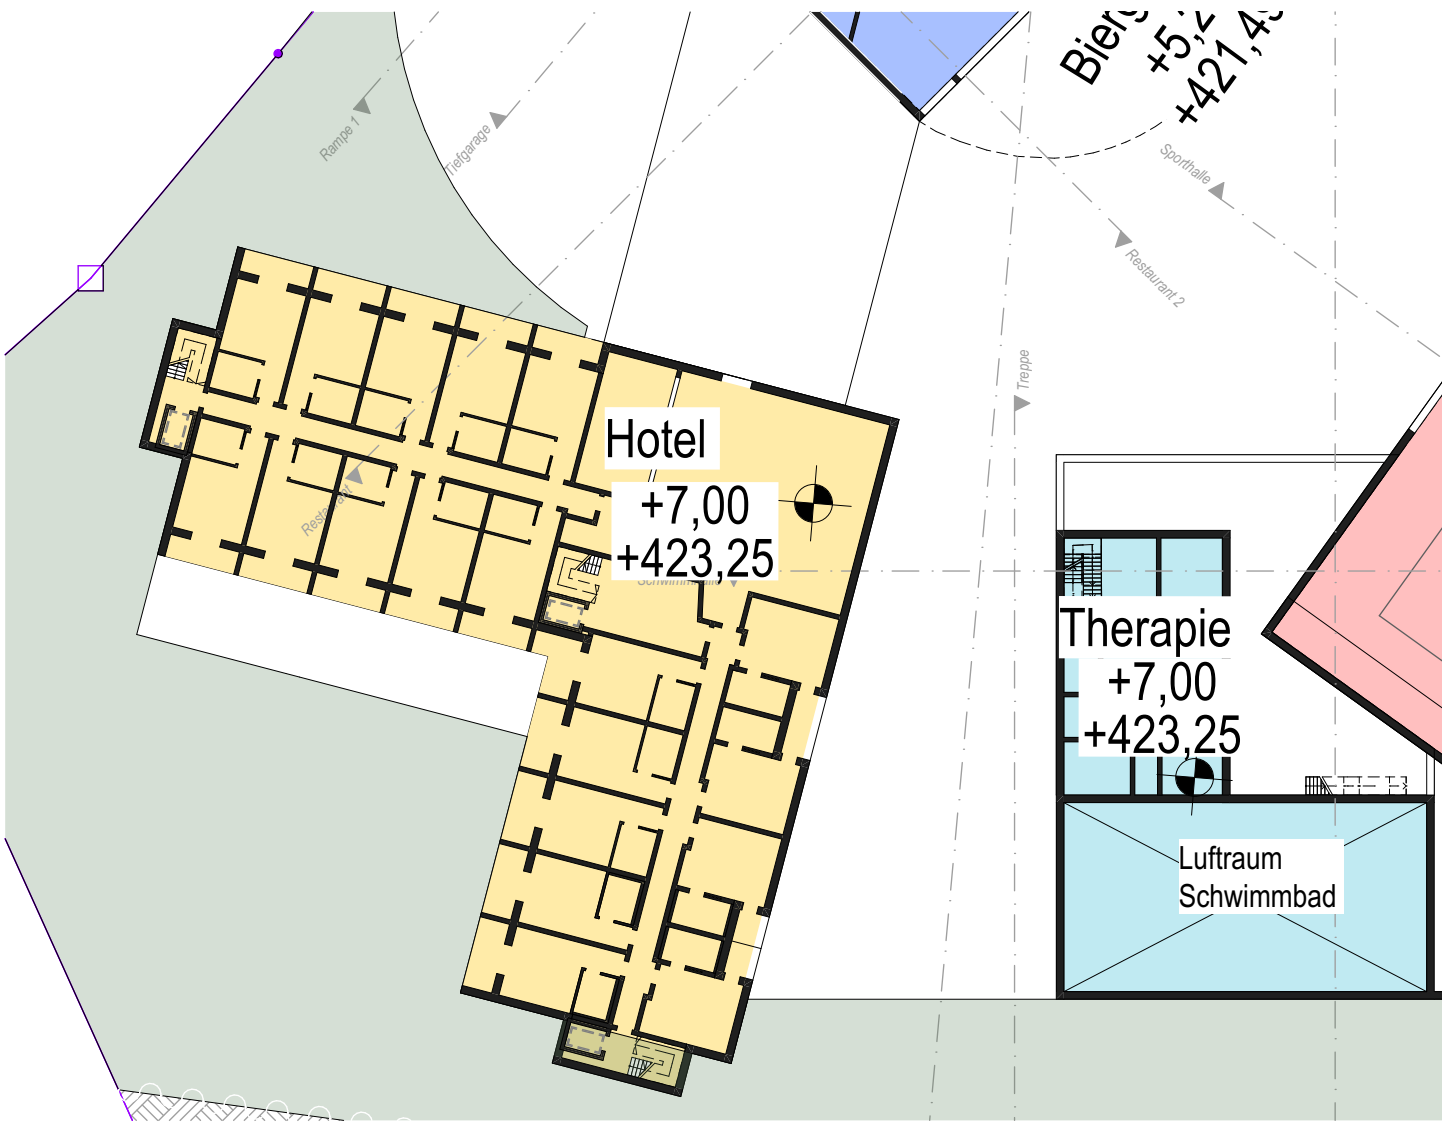


Hotel Obergeschoss 1

4life Resort

Sporthotel - Akademie - Servicewohnen

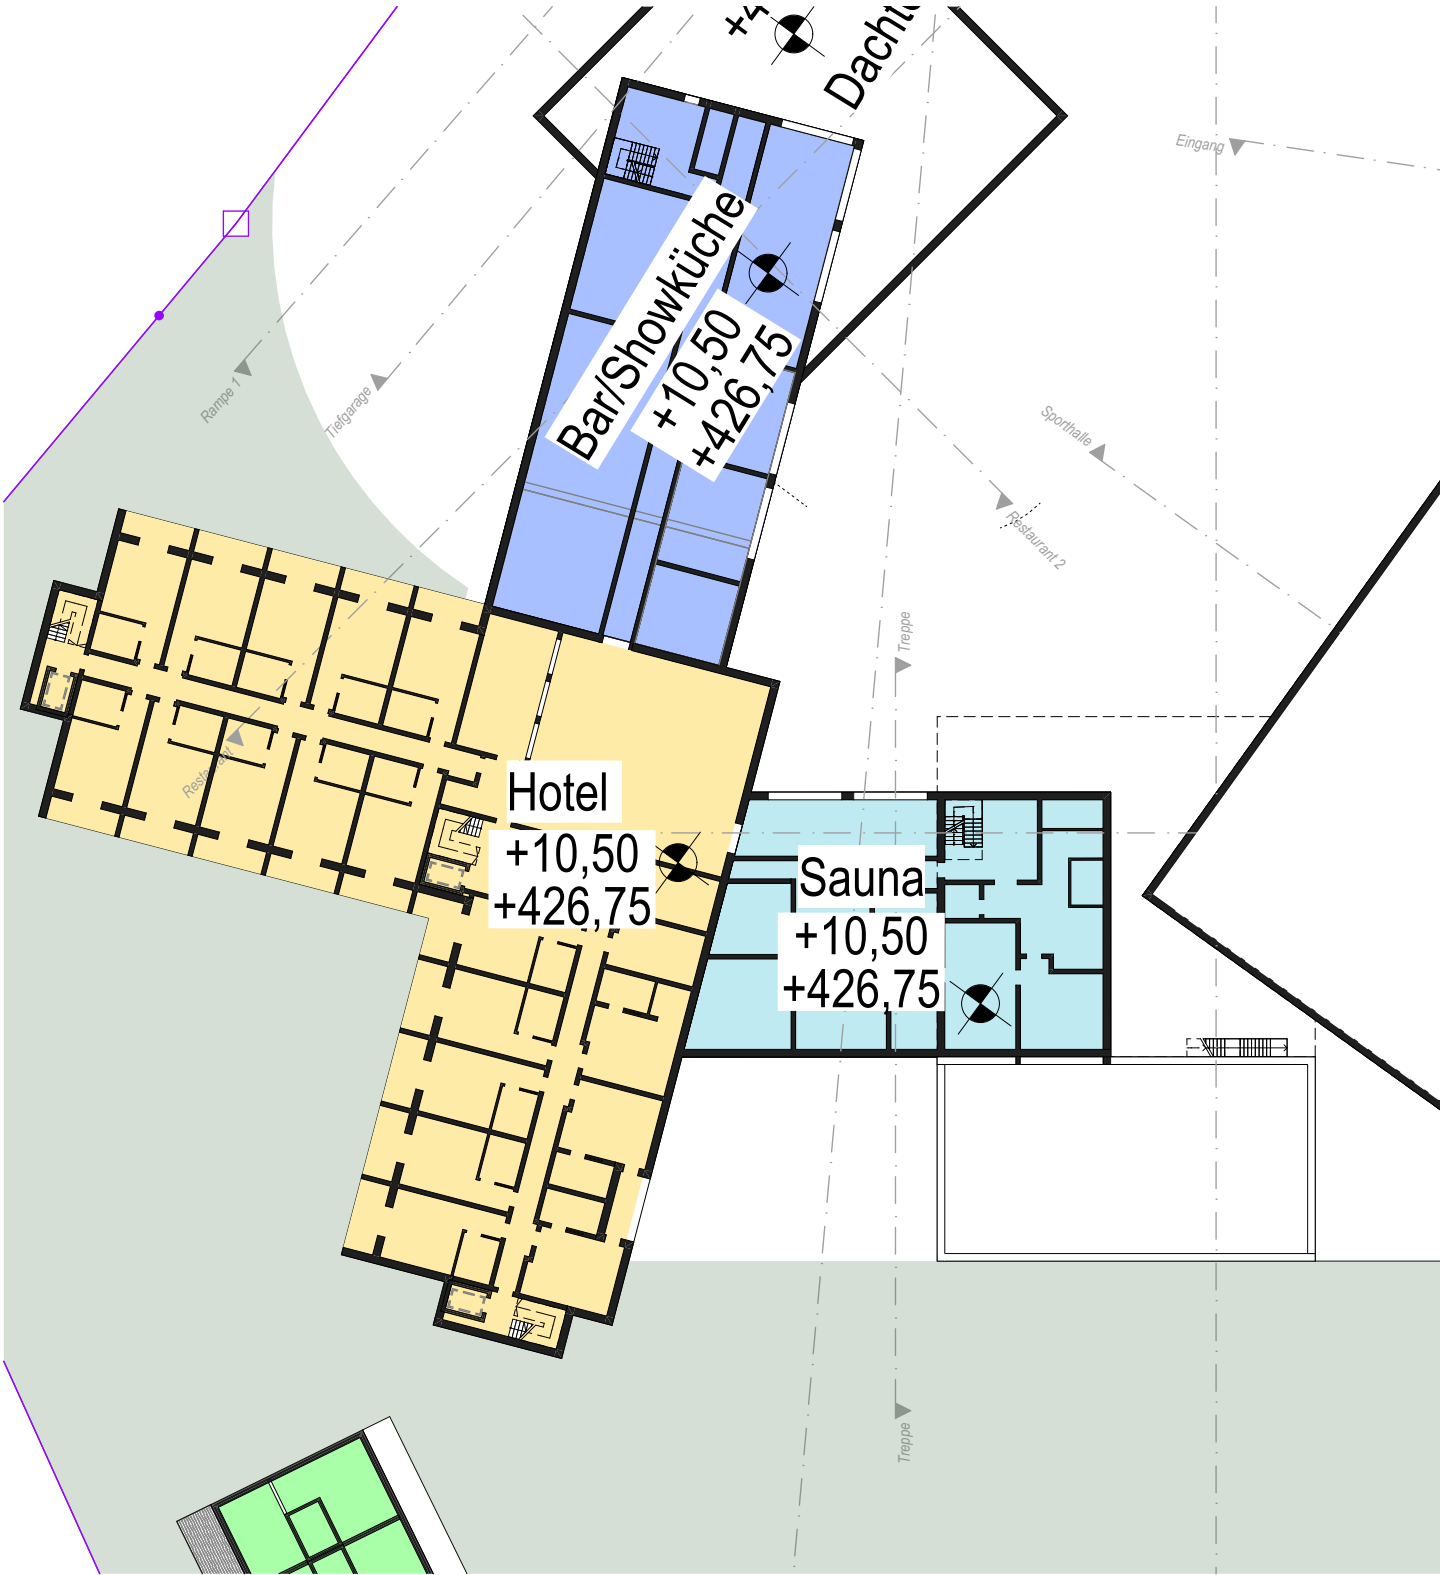




Hotel Obergeschoss 2

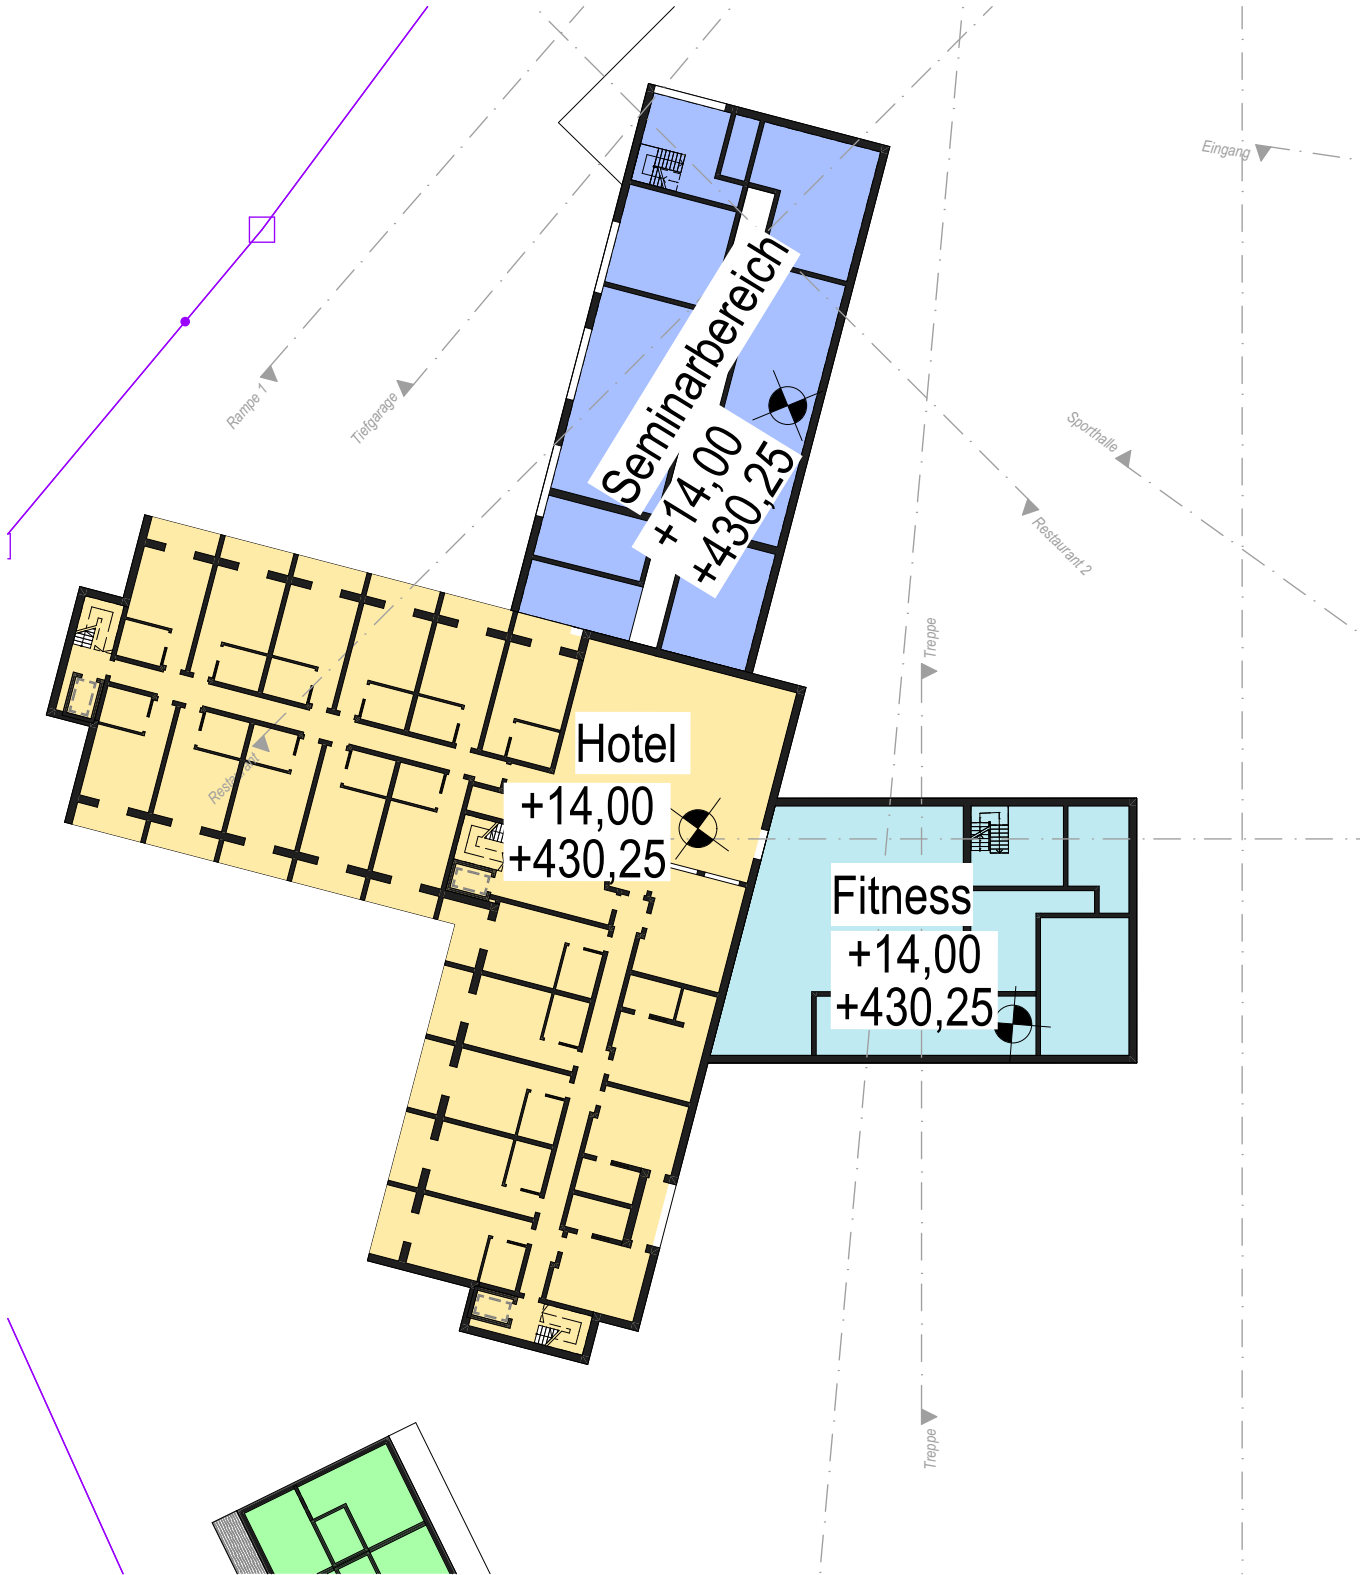


Hotel Obergeschoss 3

4life Resort


Sporthotel - Akademie - Servicewohnen

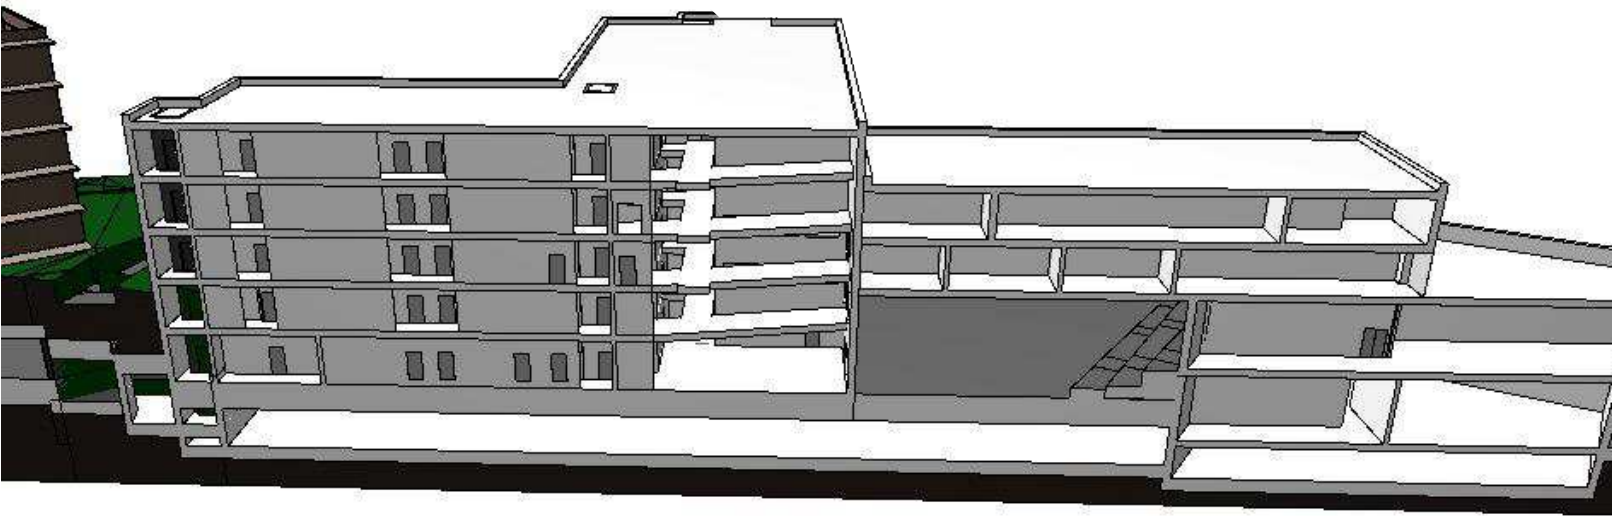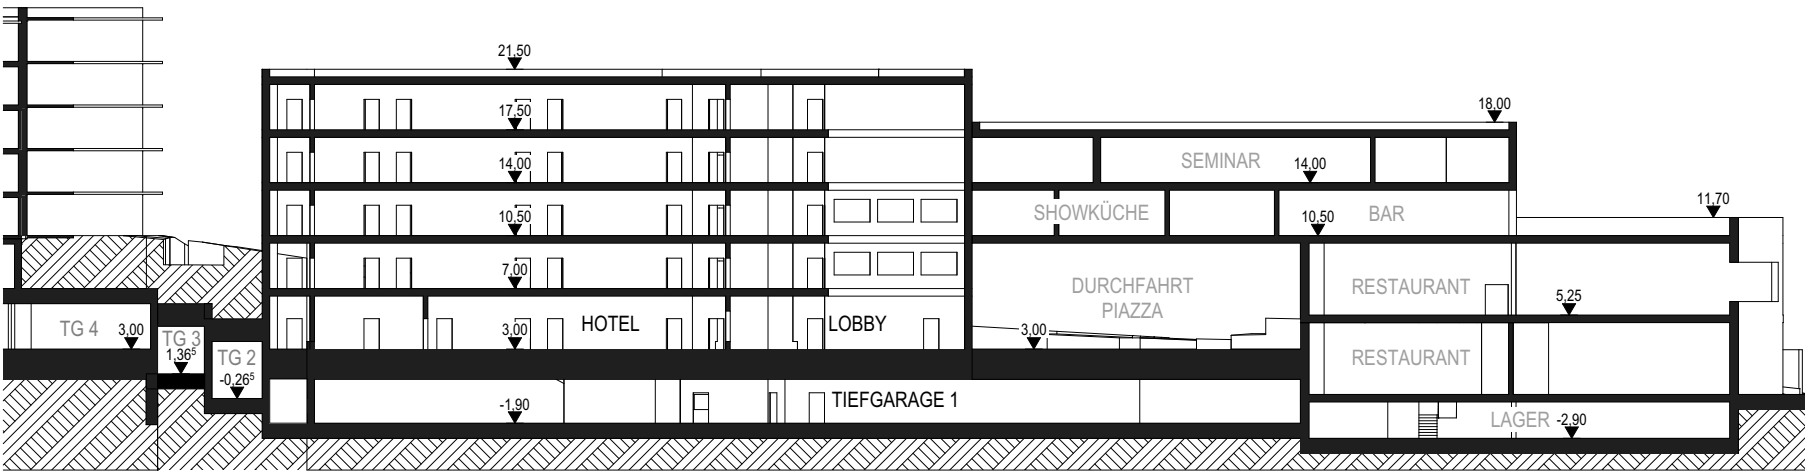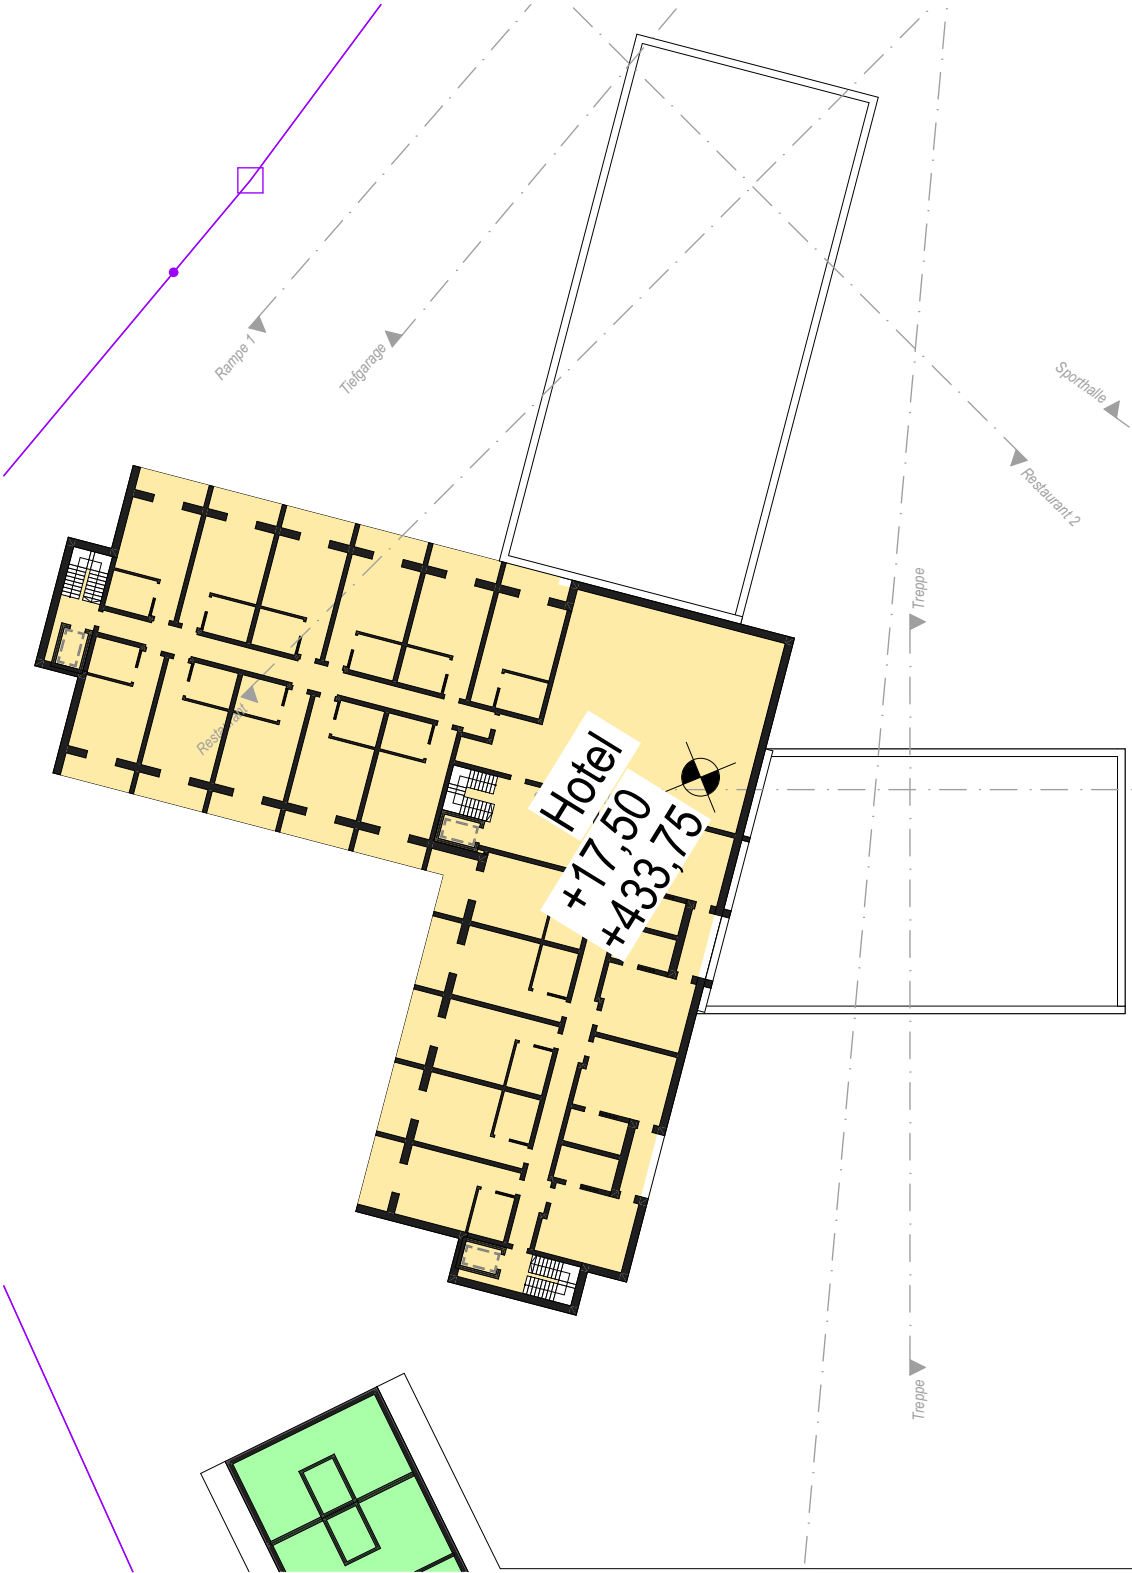


Hotel Obergeschoss 5

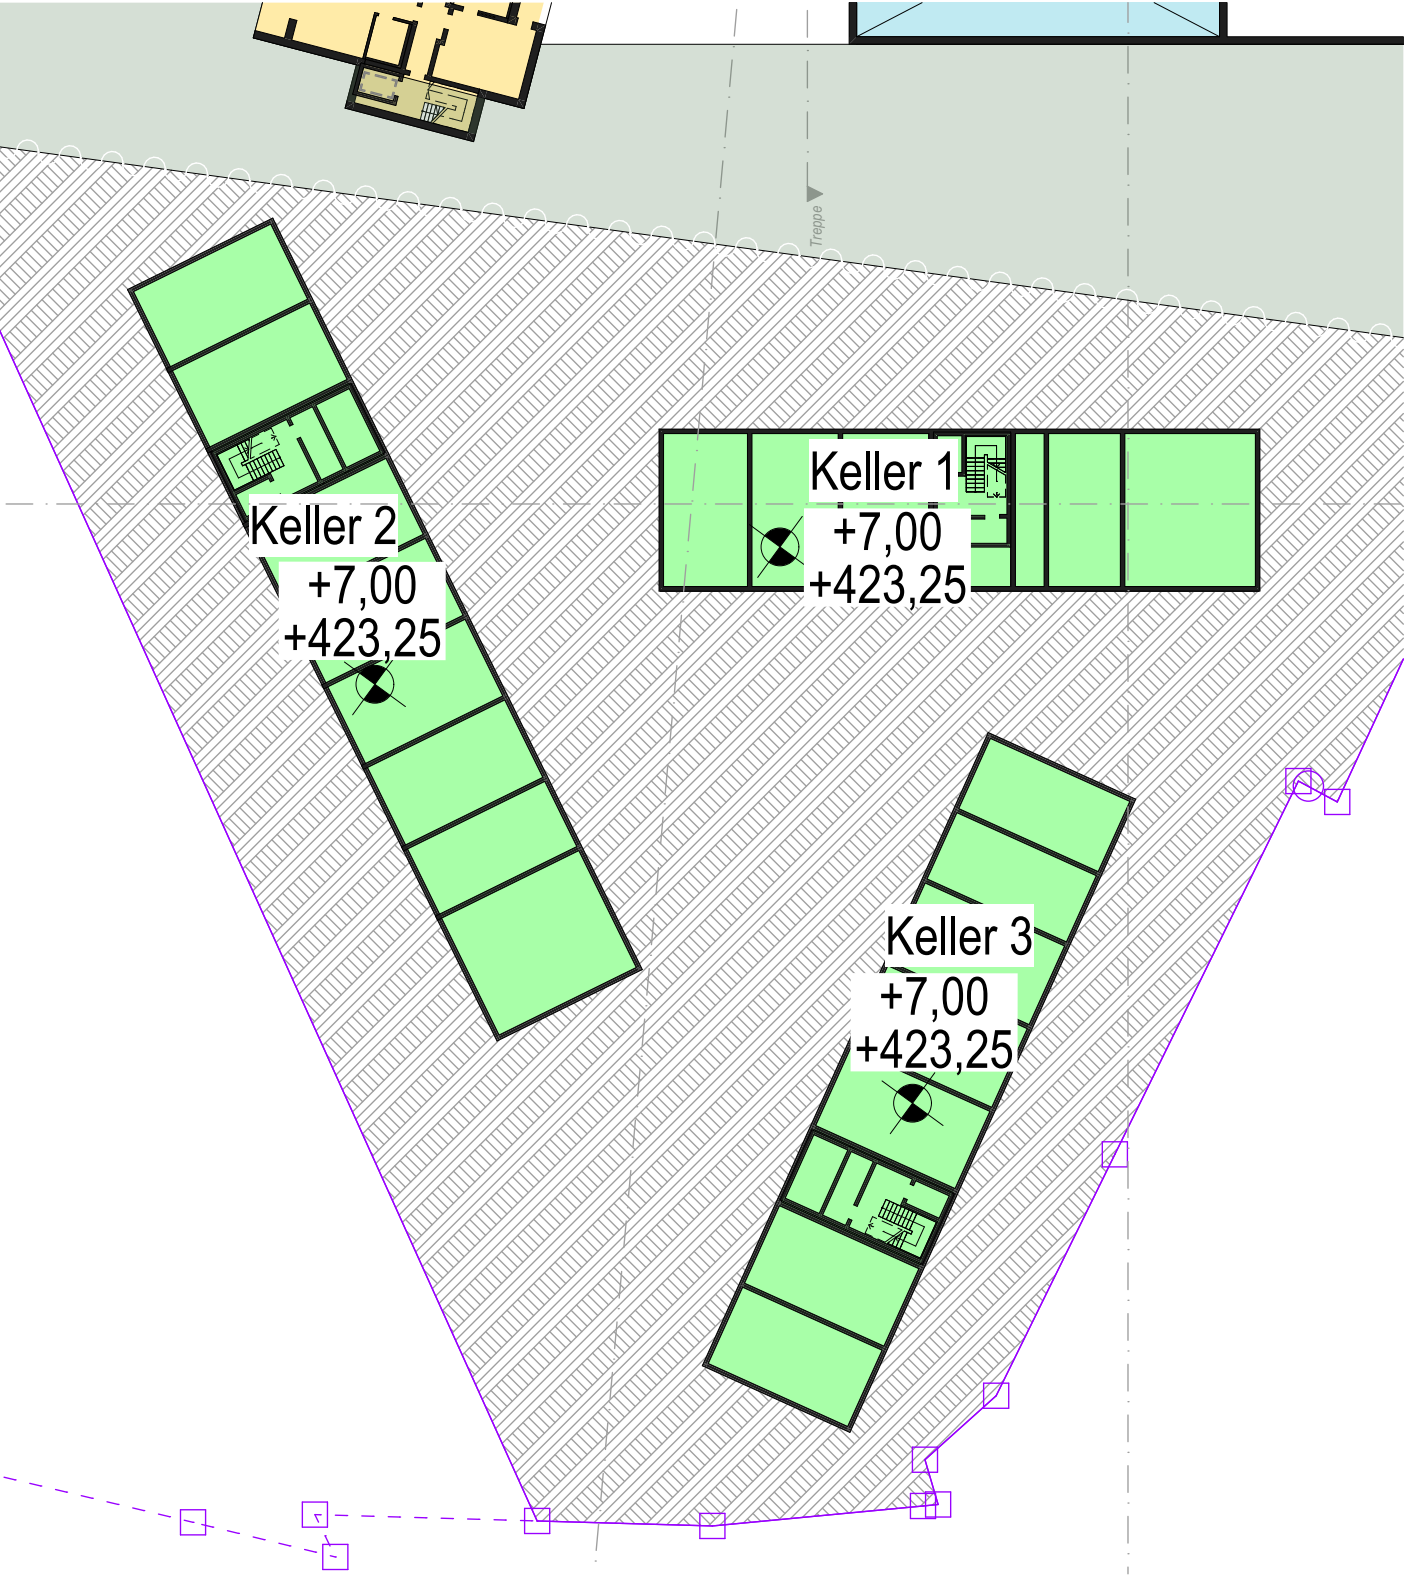


Servicewohnen Keller

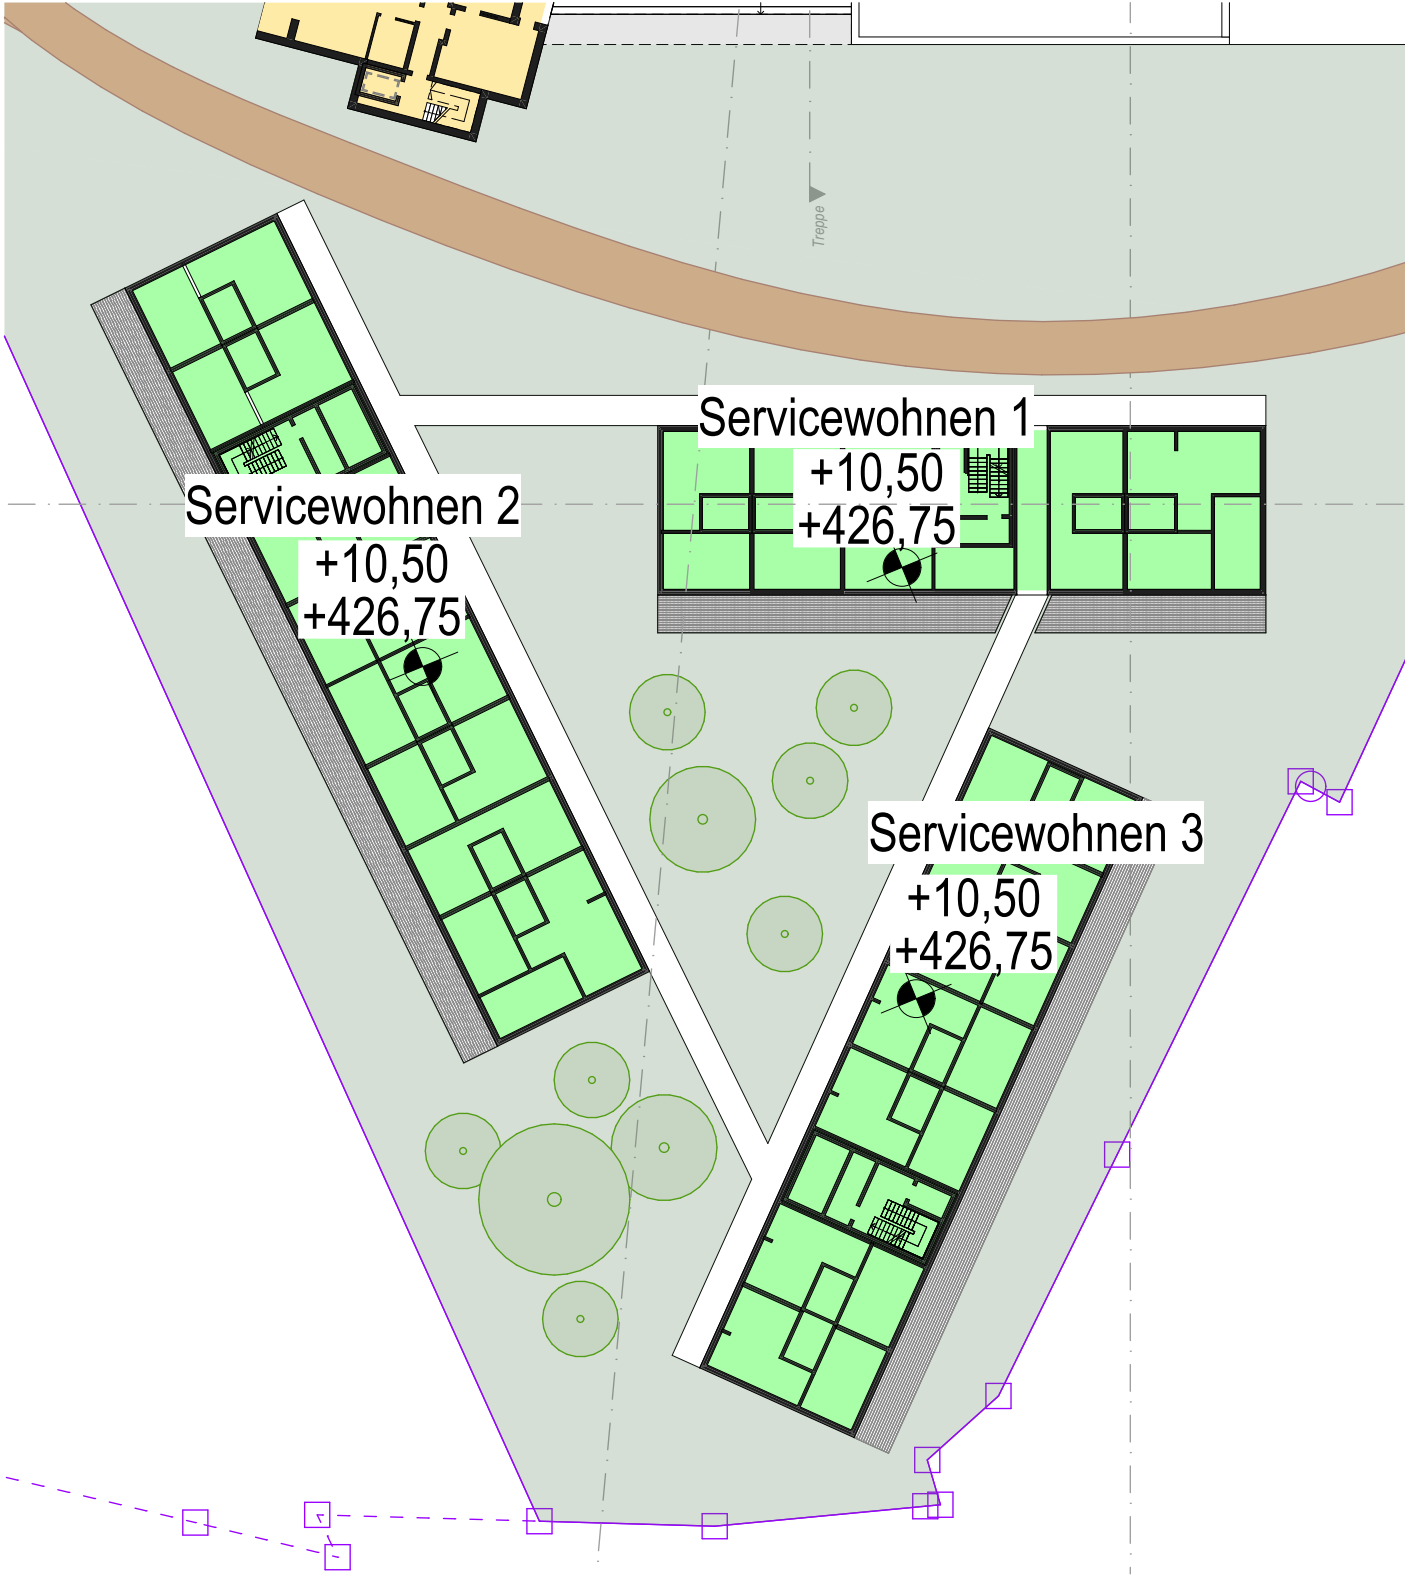


Servicewohnen Erdgeschoss

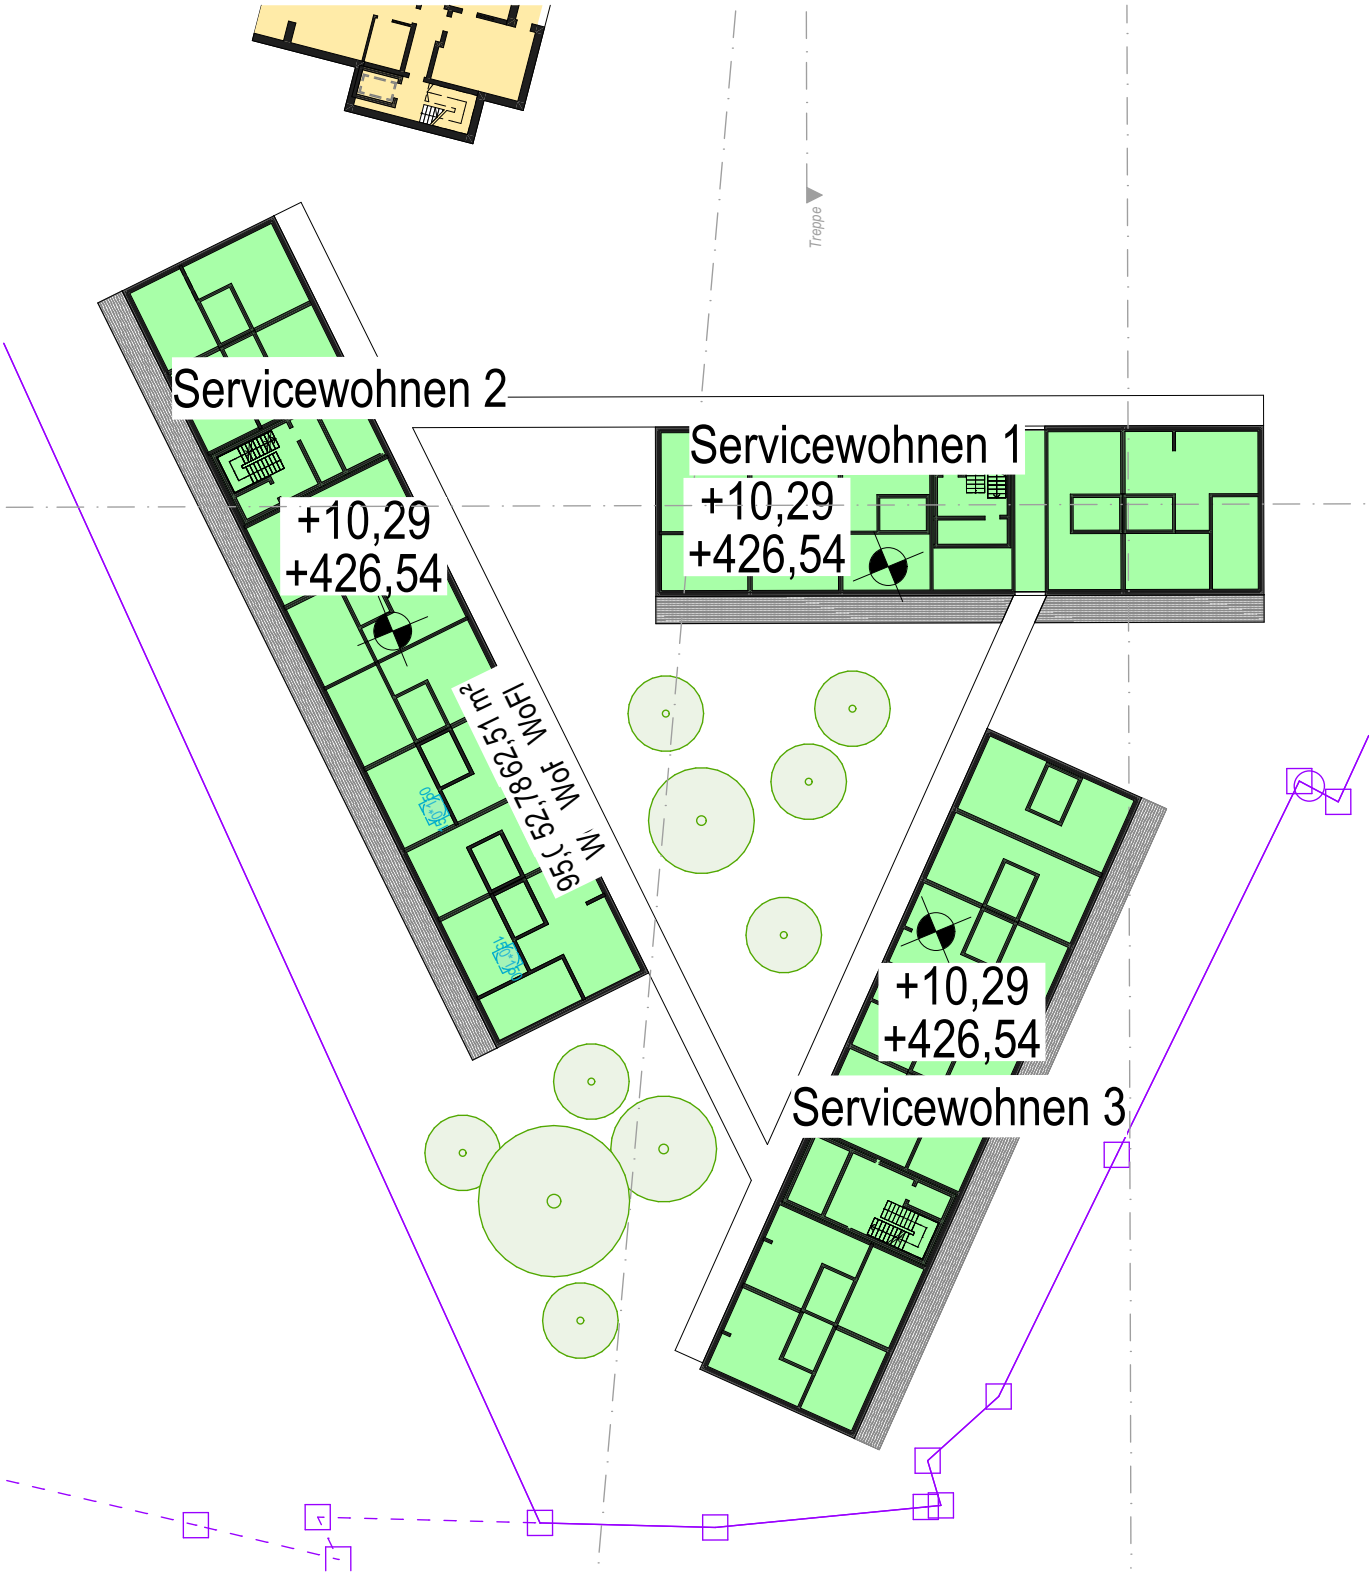


Servicewohnen 1. Obergeschoss

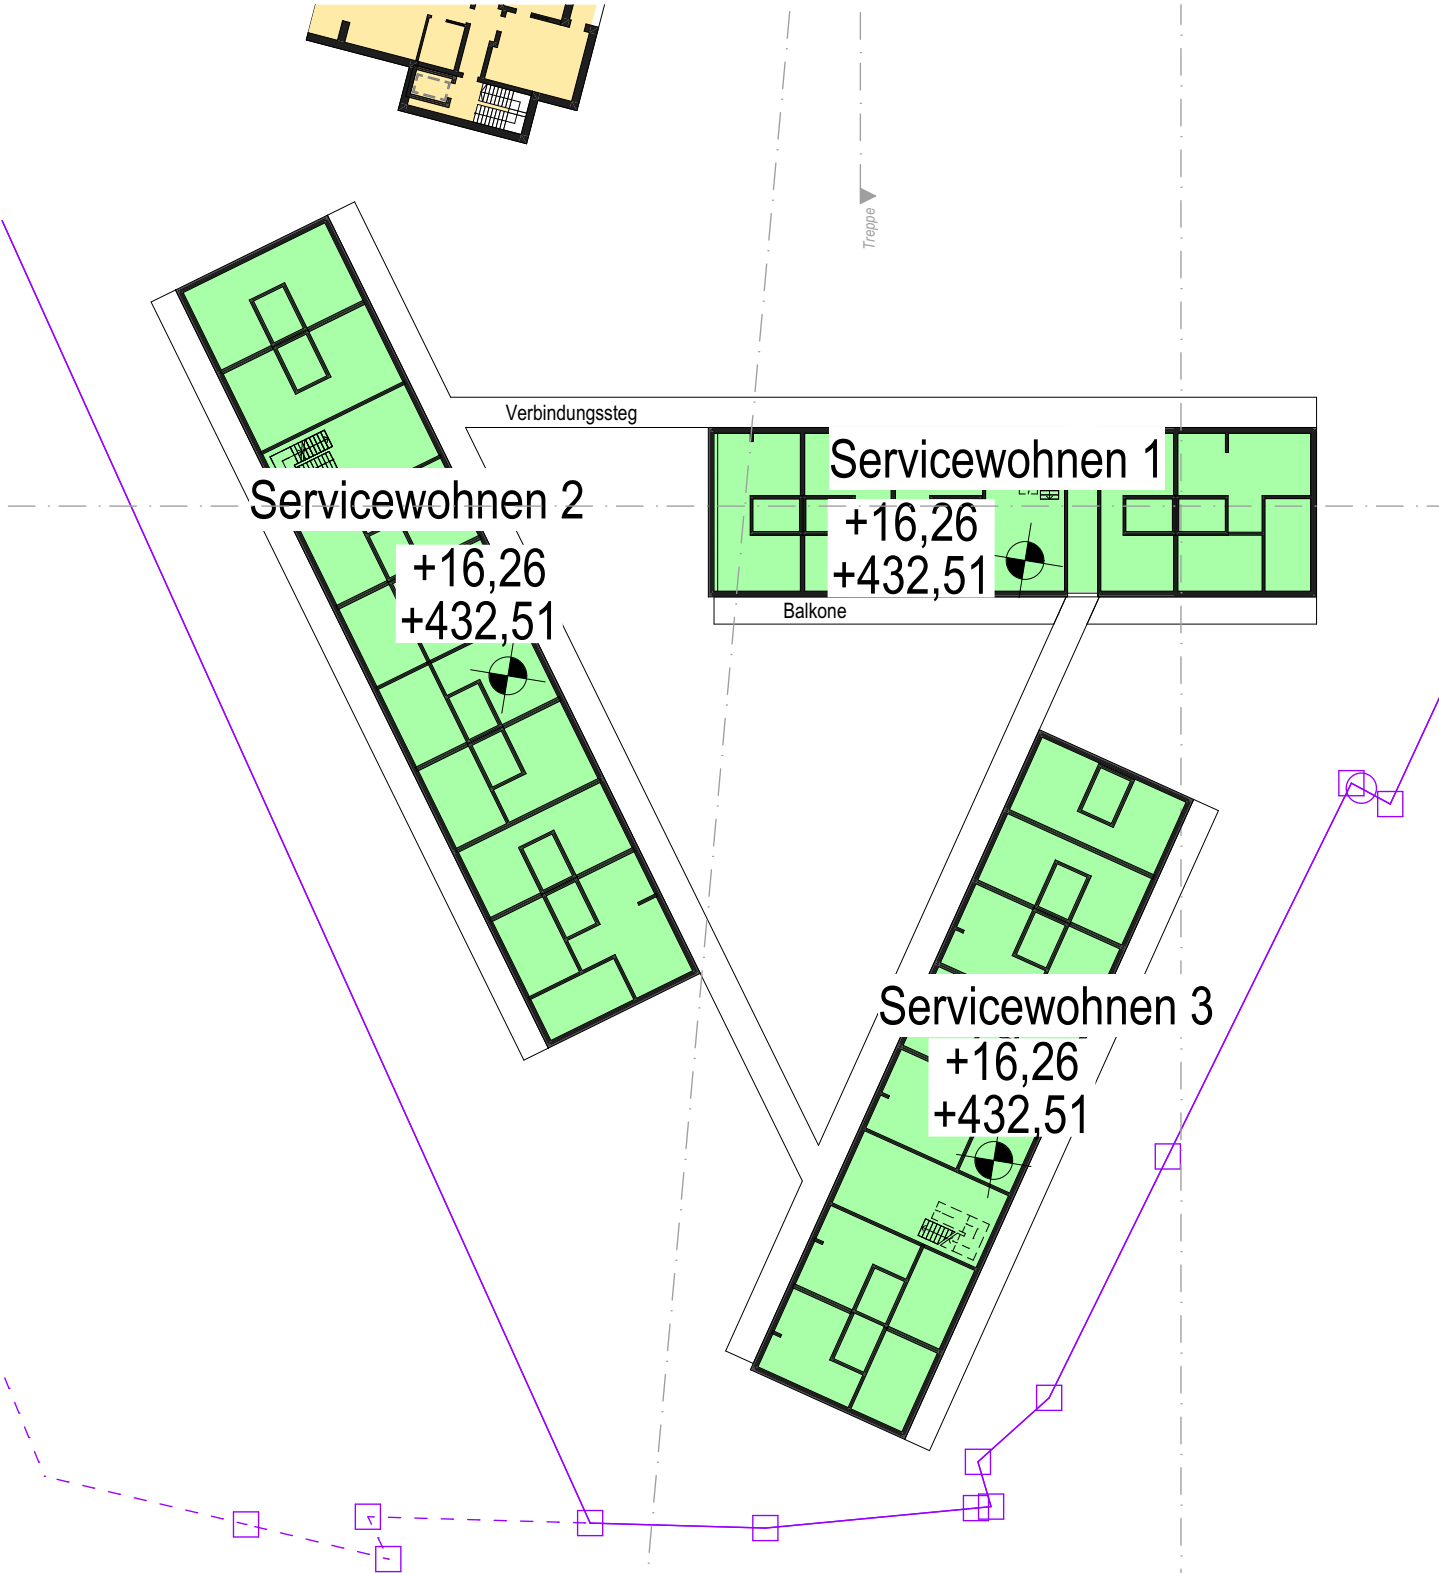

Servicewohnen 2. Obergeschoss

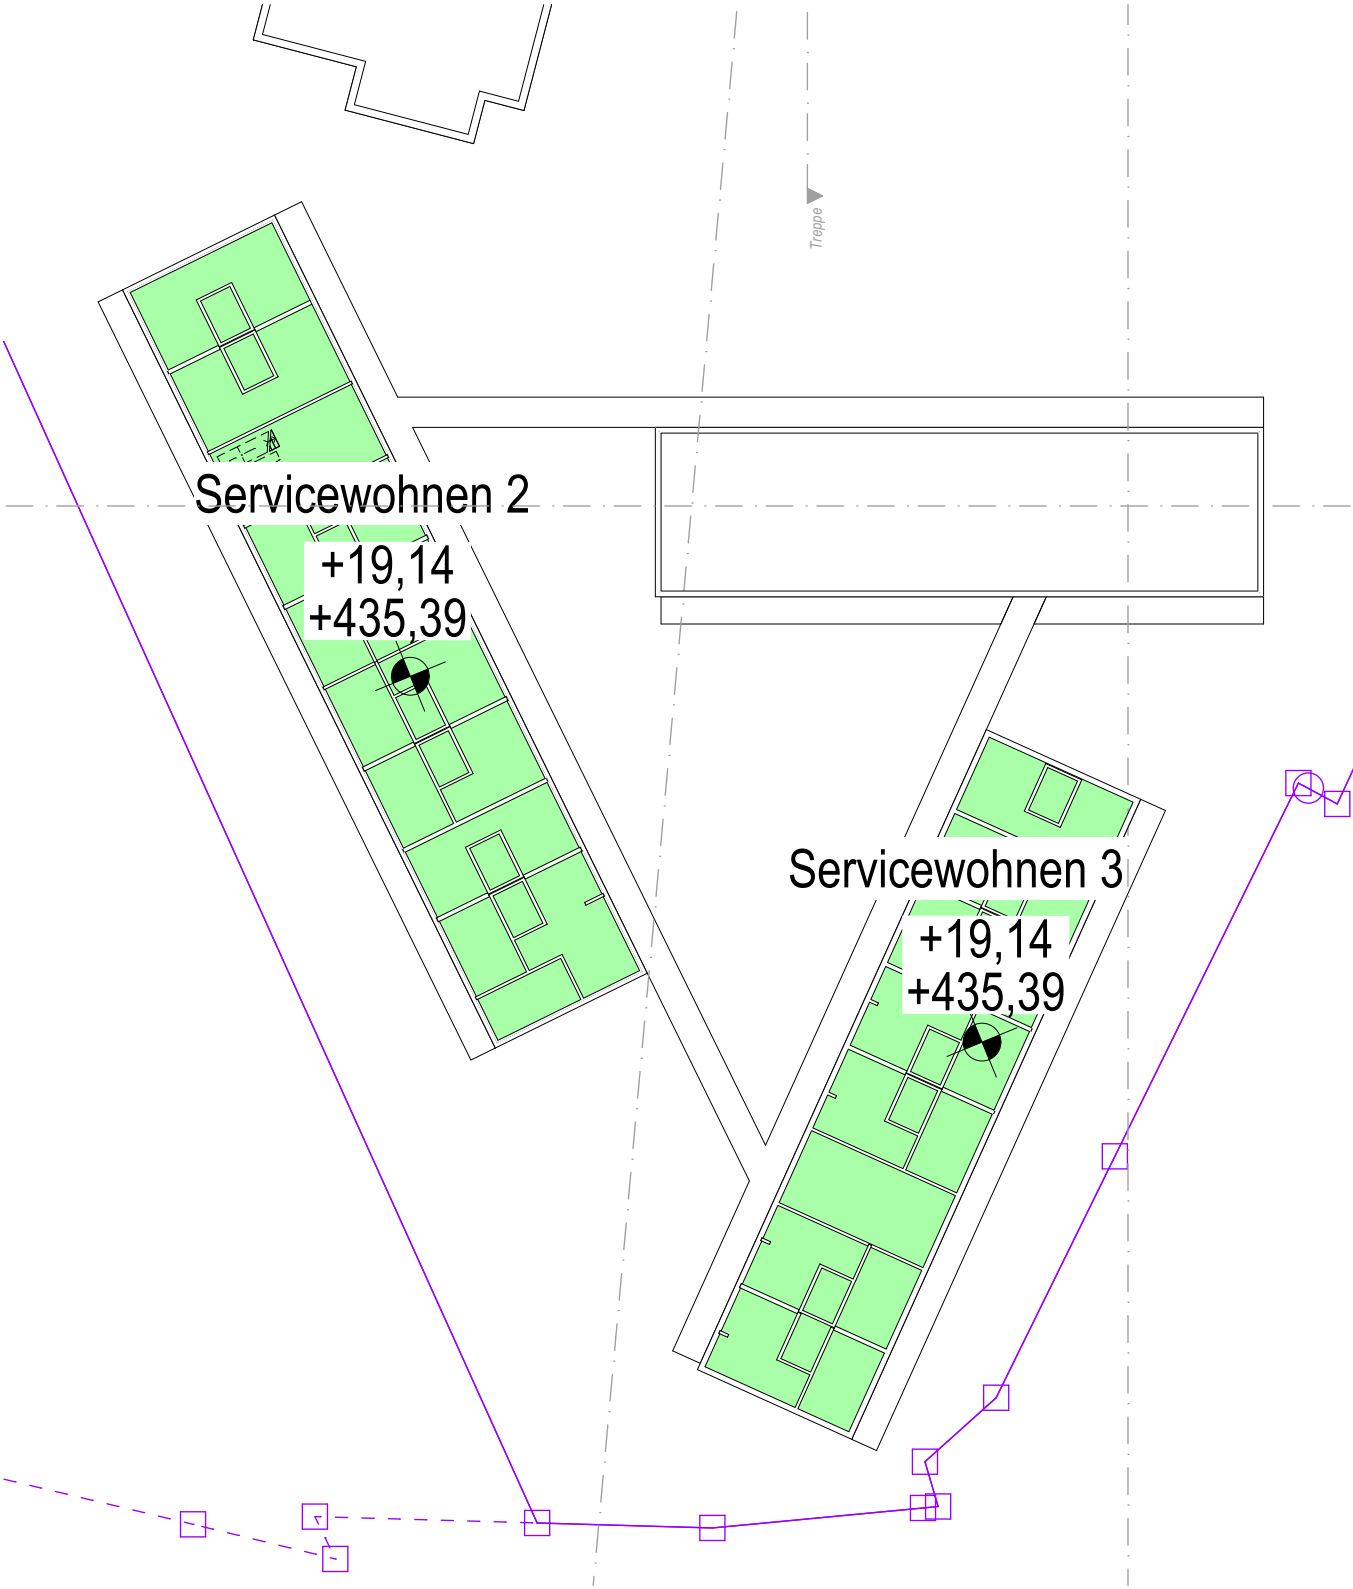


Servicewohnen 3. Obergeschoss

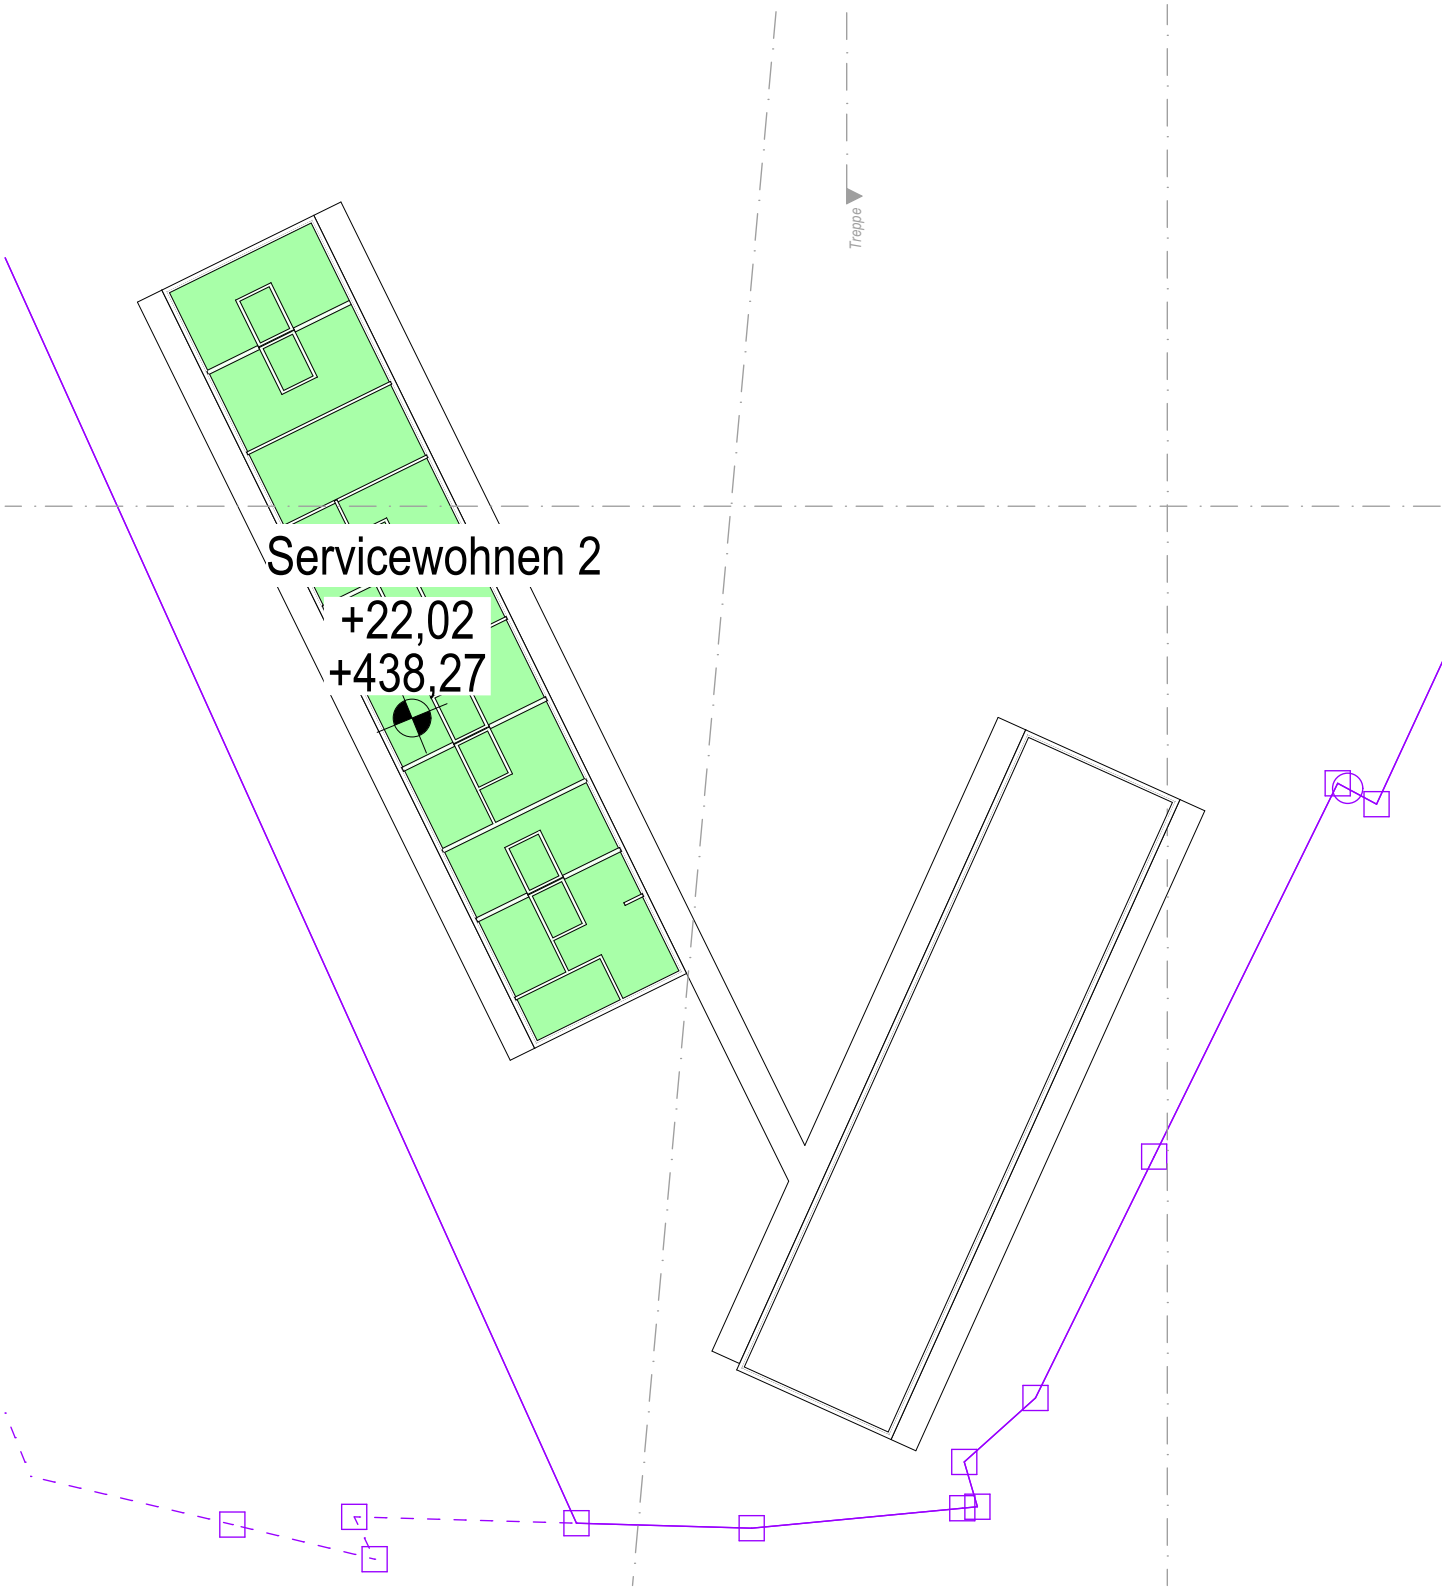

Servicewohnen 4. Obergeschoss

4life Resort

Sporthotel - Akademie - Servicewohnen

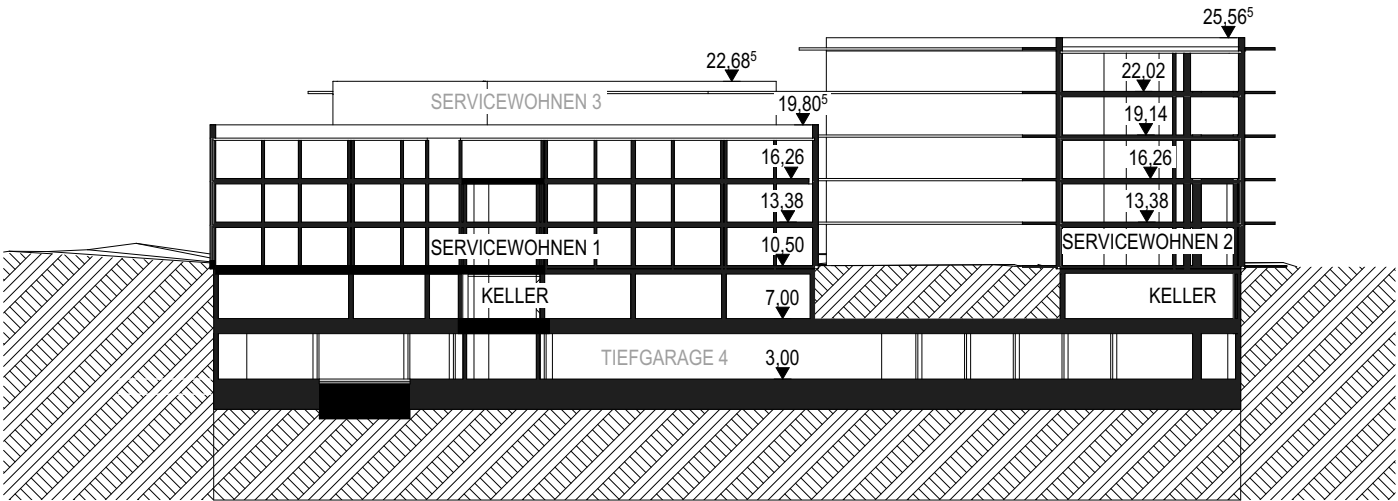


Schnitt Servicewohnen




4life Resort

Sporthotel - Akademie - Servicewohnen


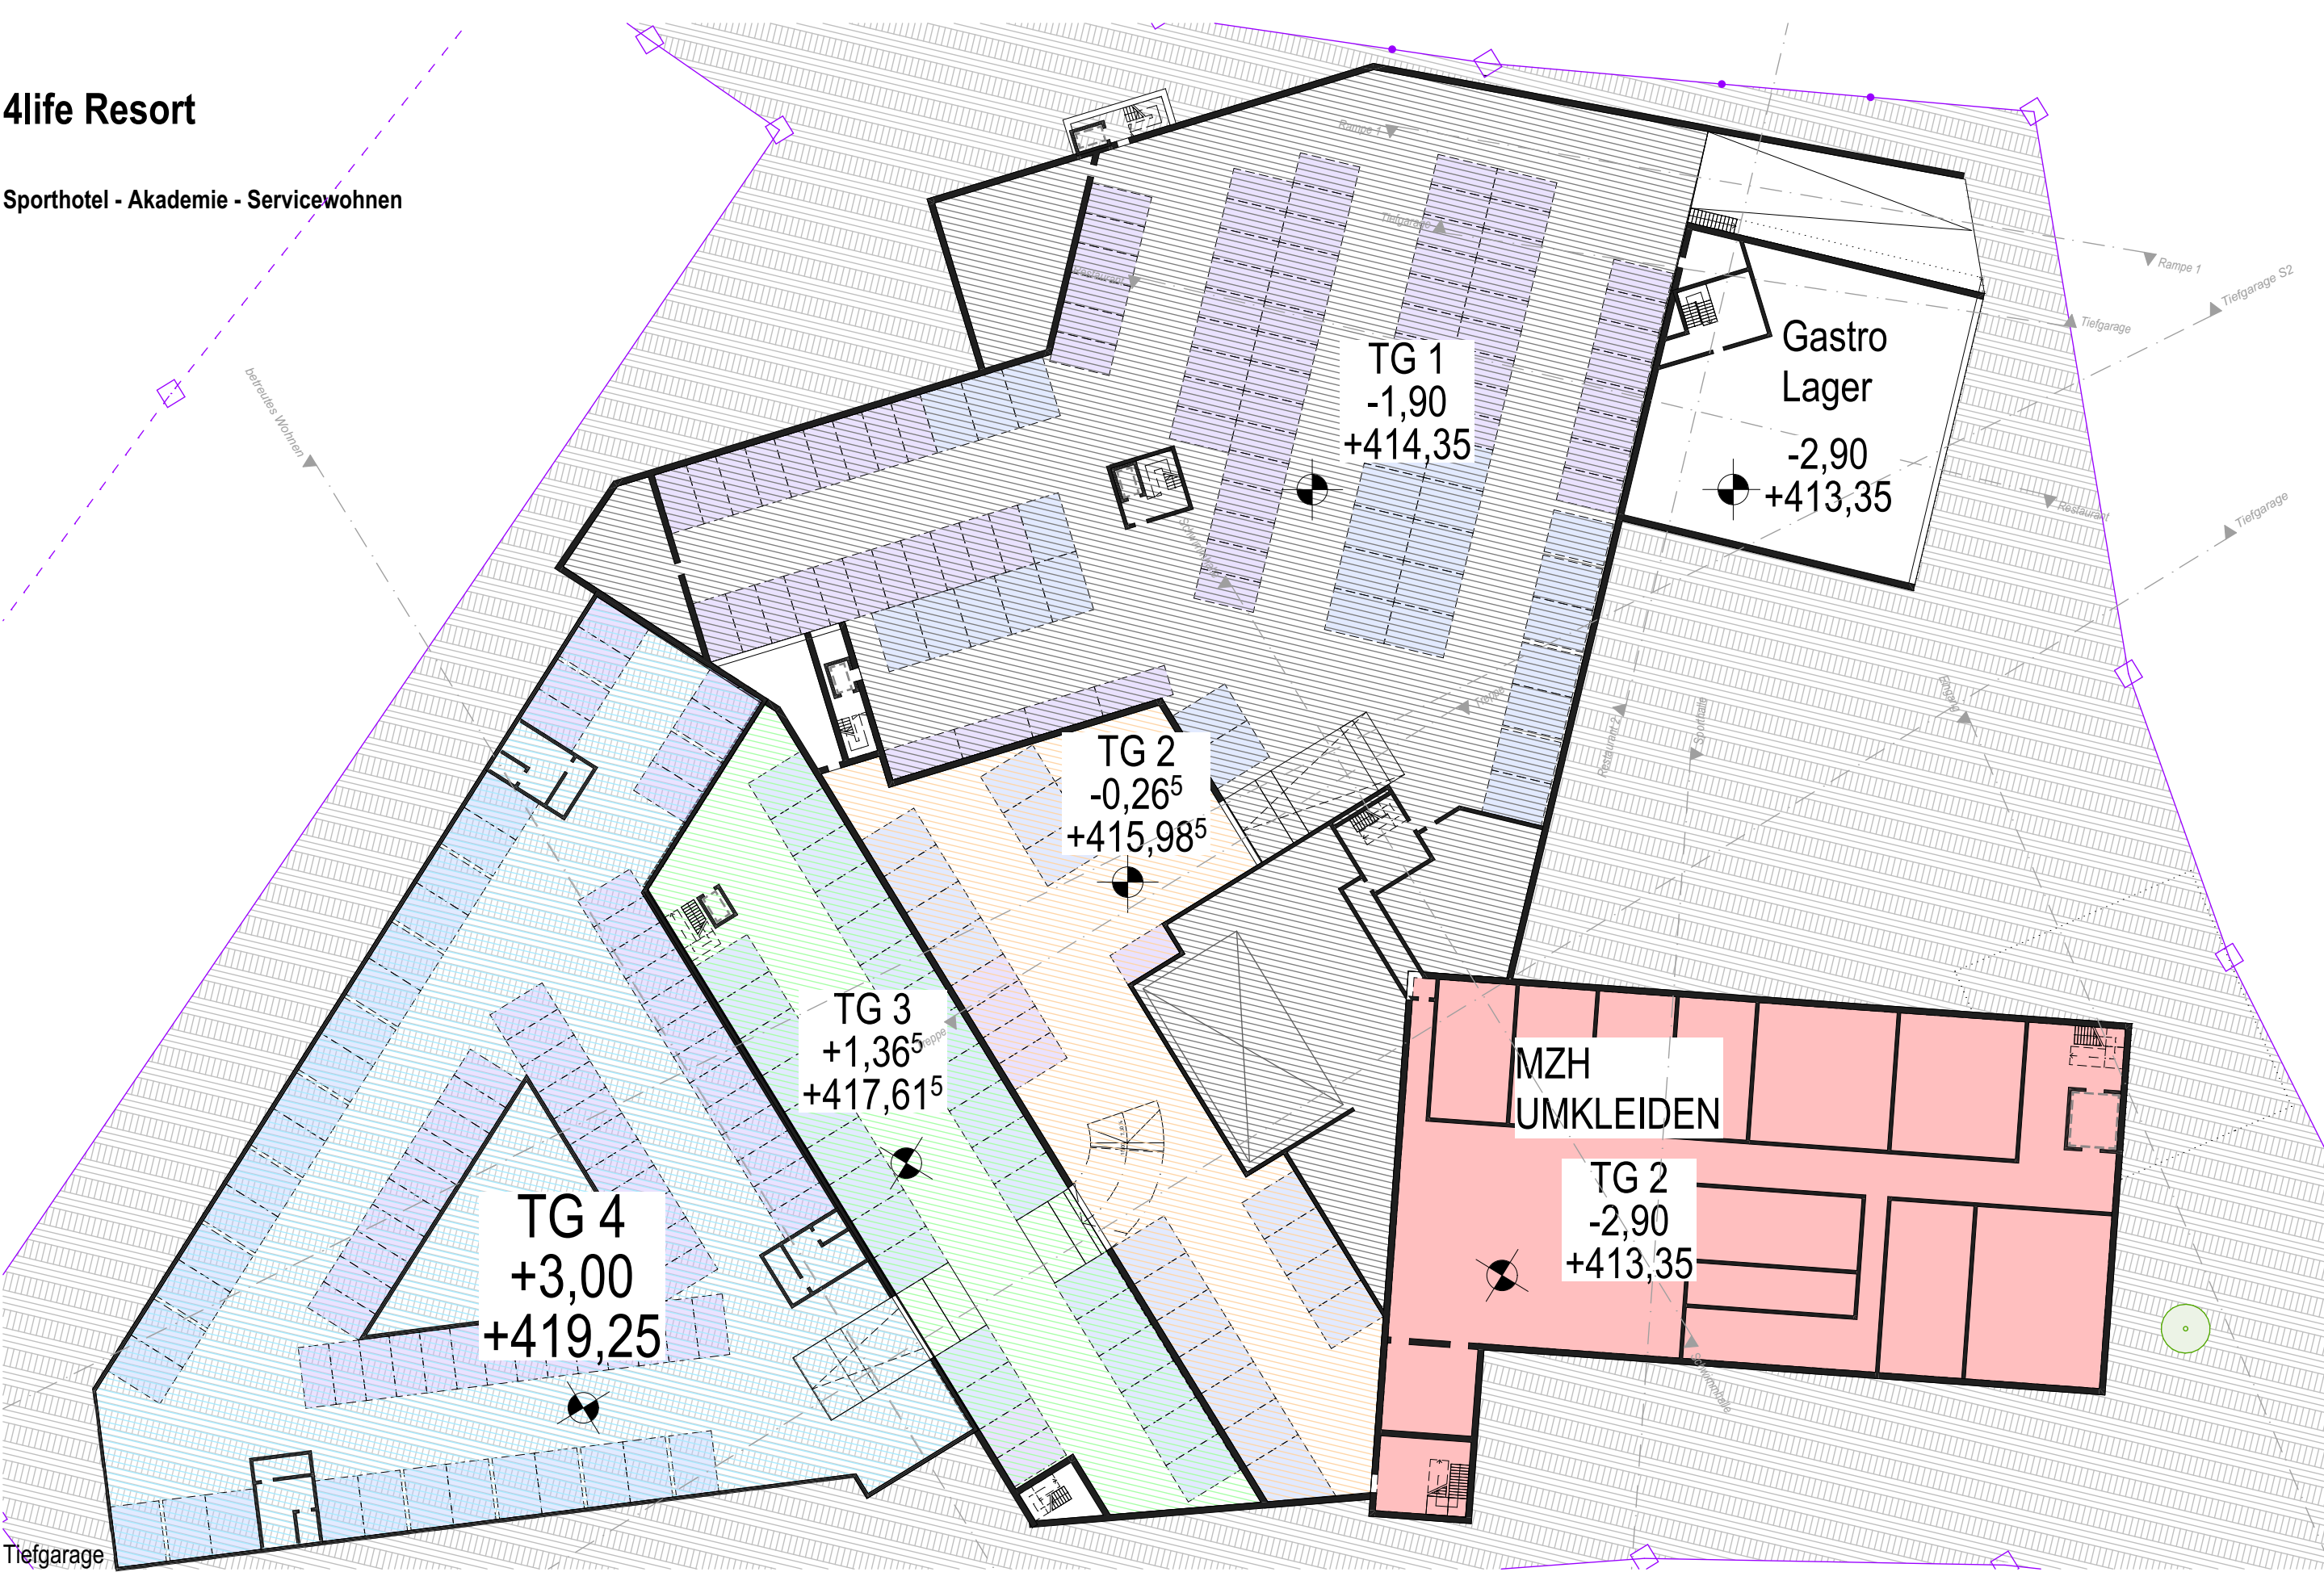


4life Resort

Sporthotel - Akademie - Servicewohnen

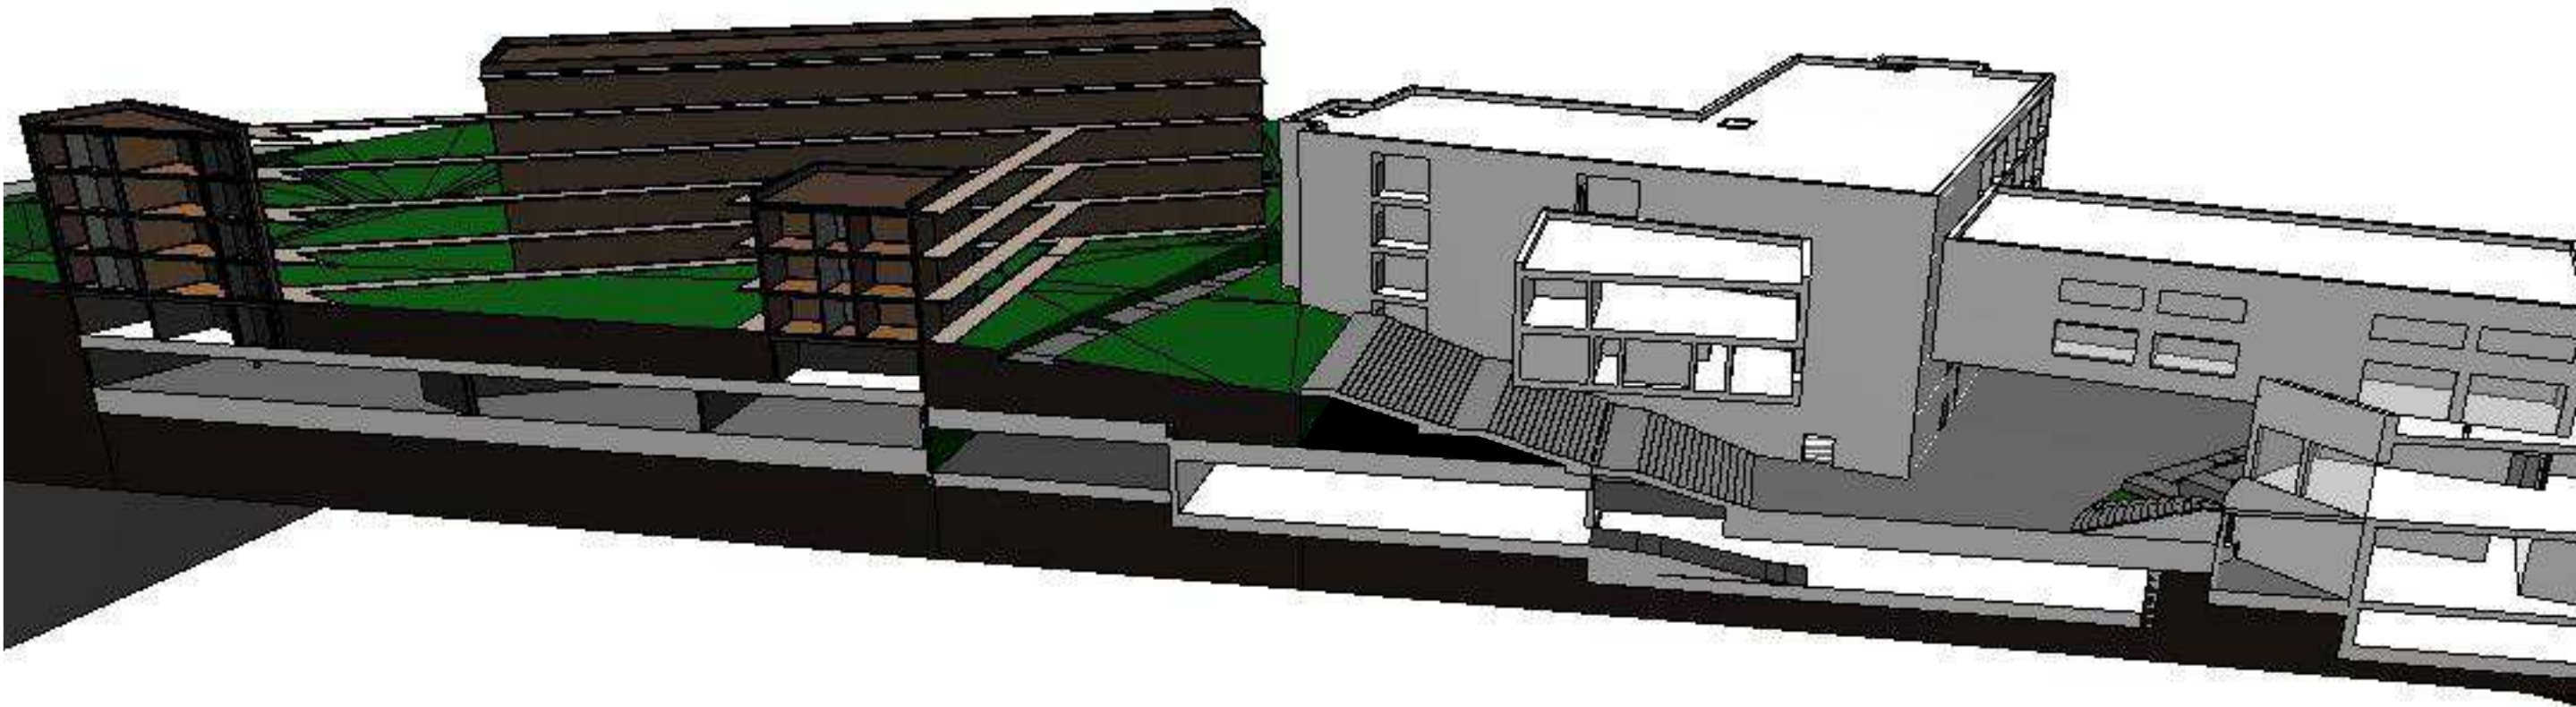

Schnitt Tiefgarage S2

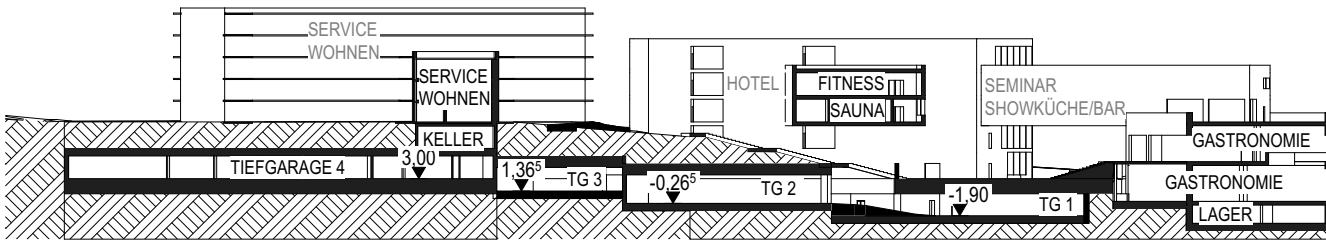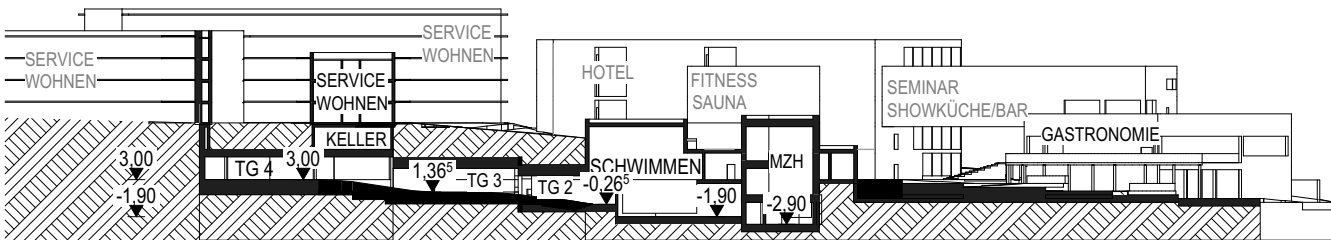


Schnitt Tiefgarage

Schnitt Tiefgarage S2


4life Resort

Sporthotel - Akademie - Servicewohnen

Höhenangaben entsprechen den Höhen an der Gebäudekante bis Bestandsgelände

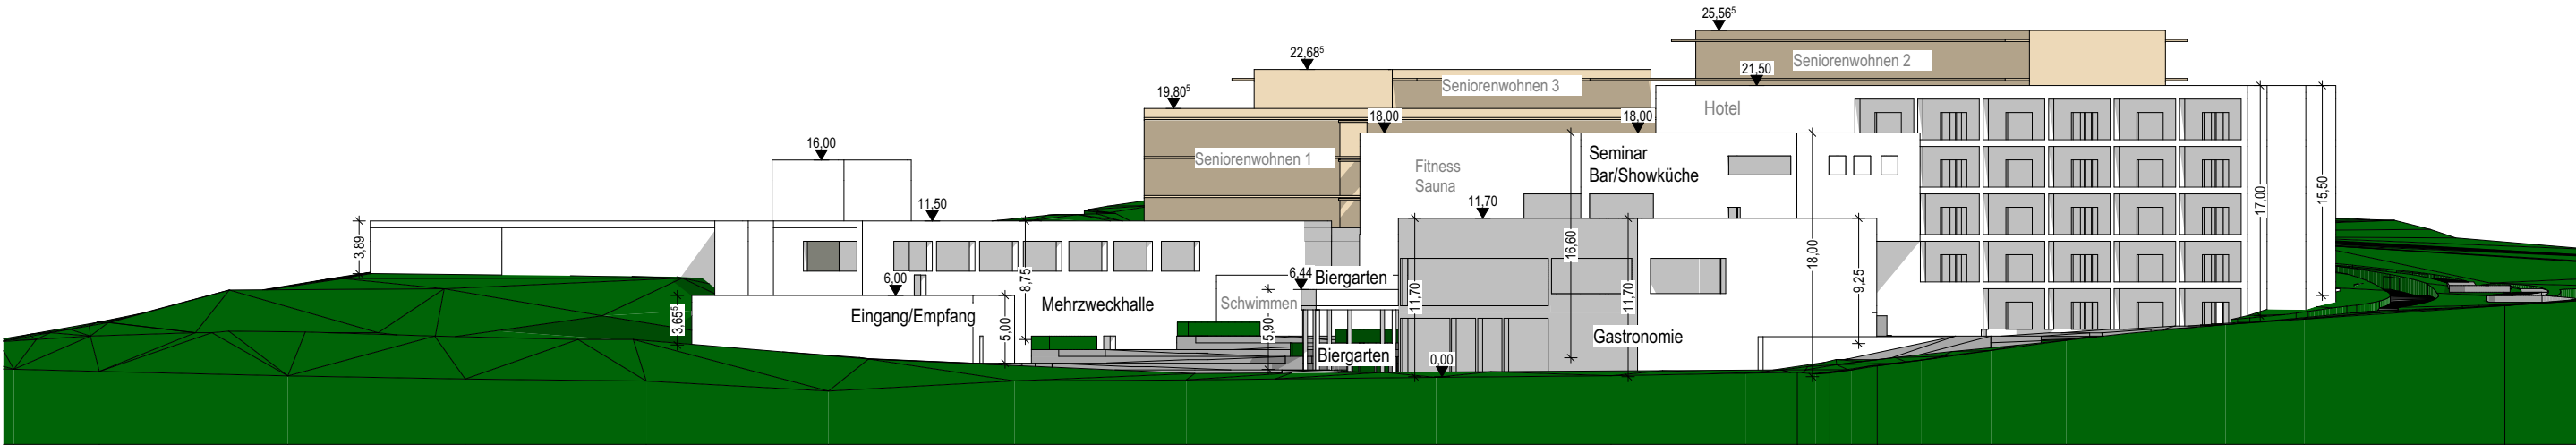

Ansicht Nord

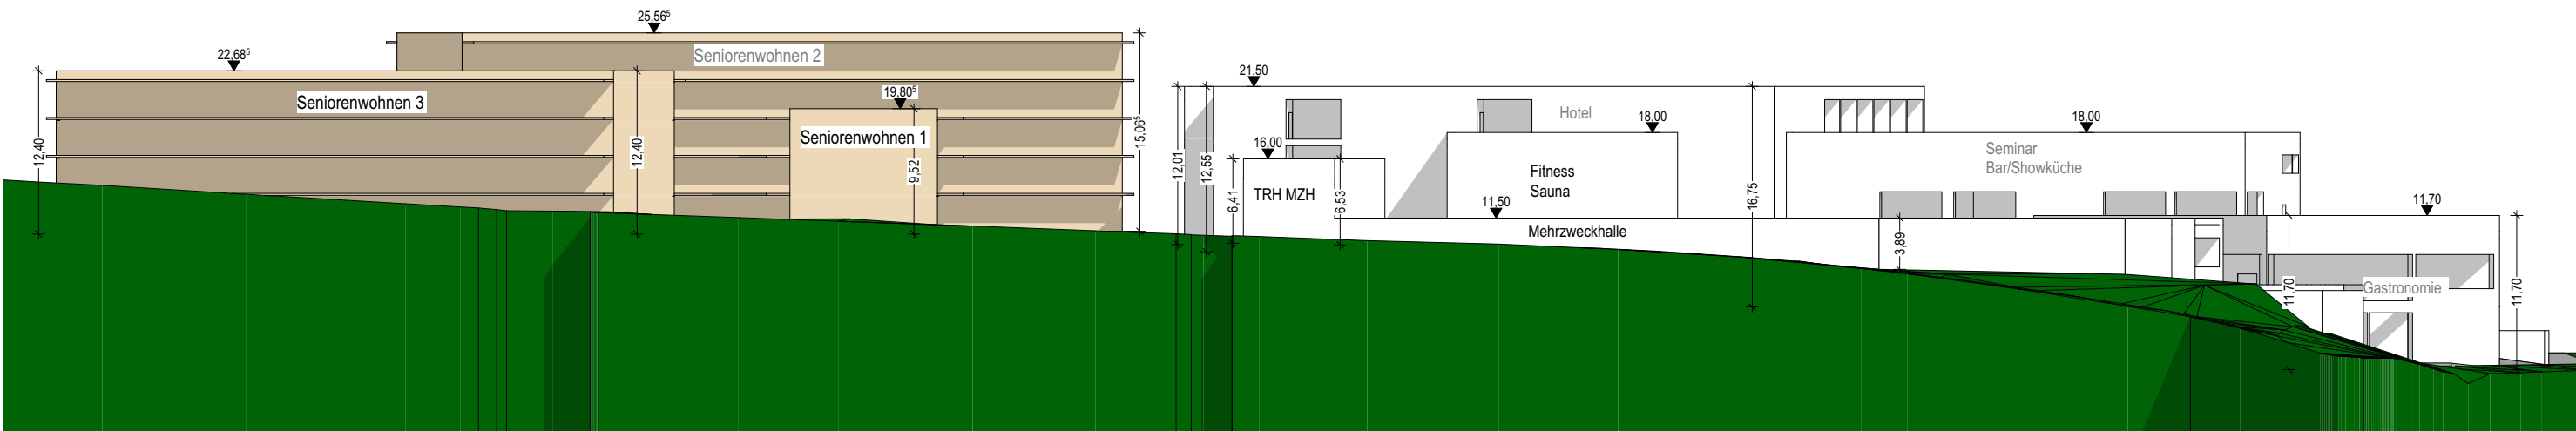


Ansicht Ost


4life Resort

Sporthotel - Akademie - Servicewohnen

Höhenangaben entsprechen den Höhen an der Gebäudekante bis Bestandsgelände

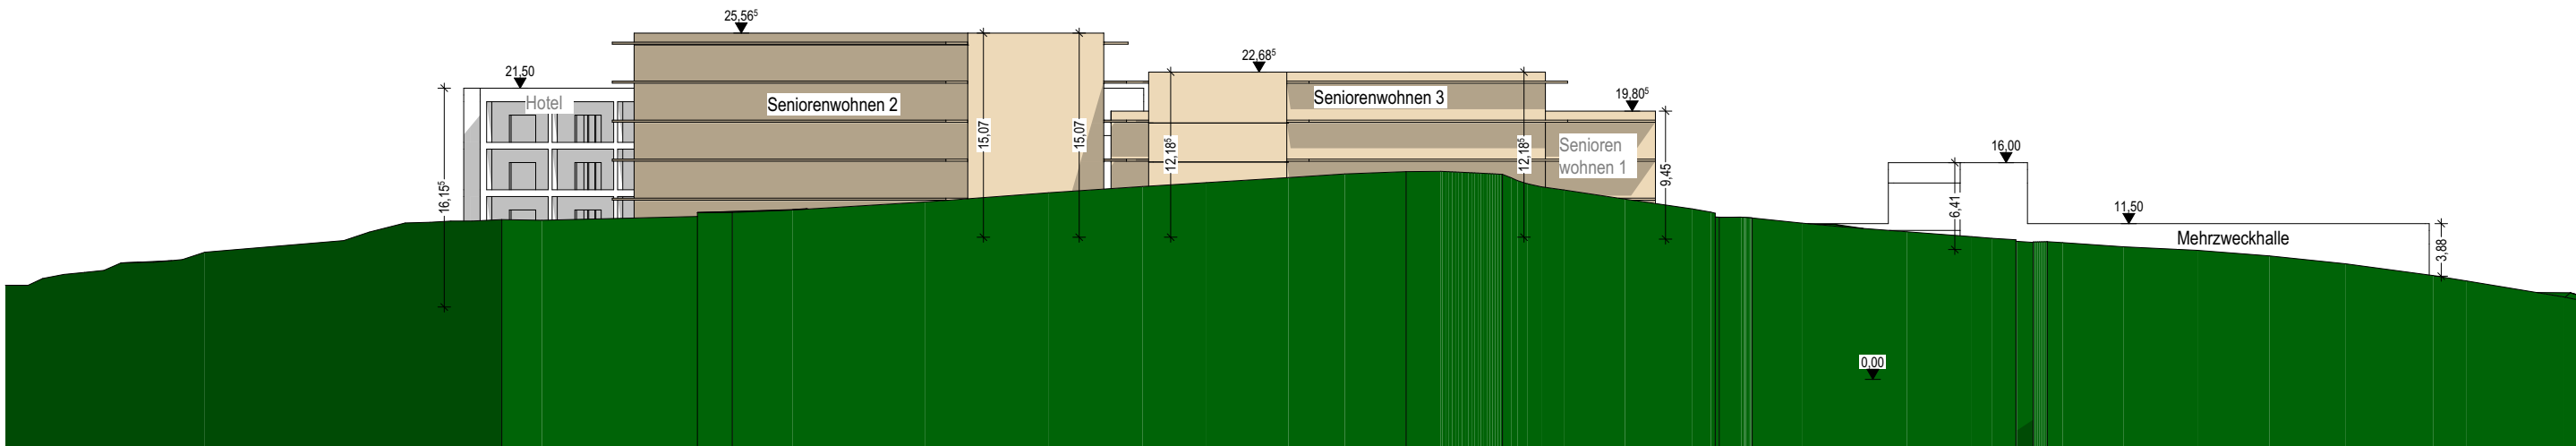

Ansicht Süd

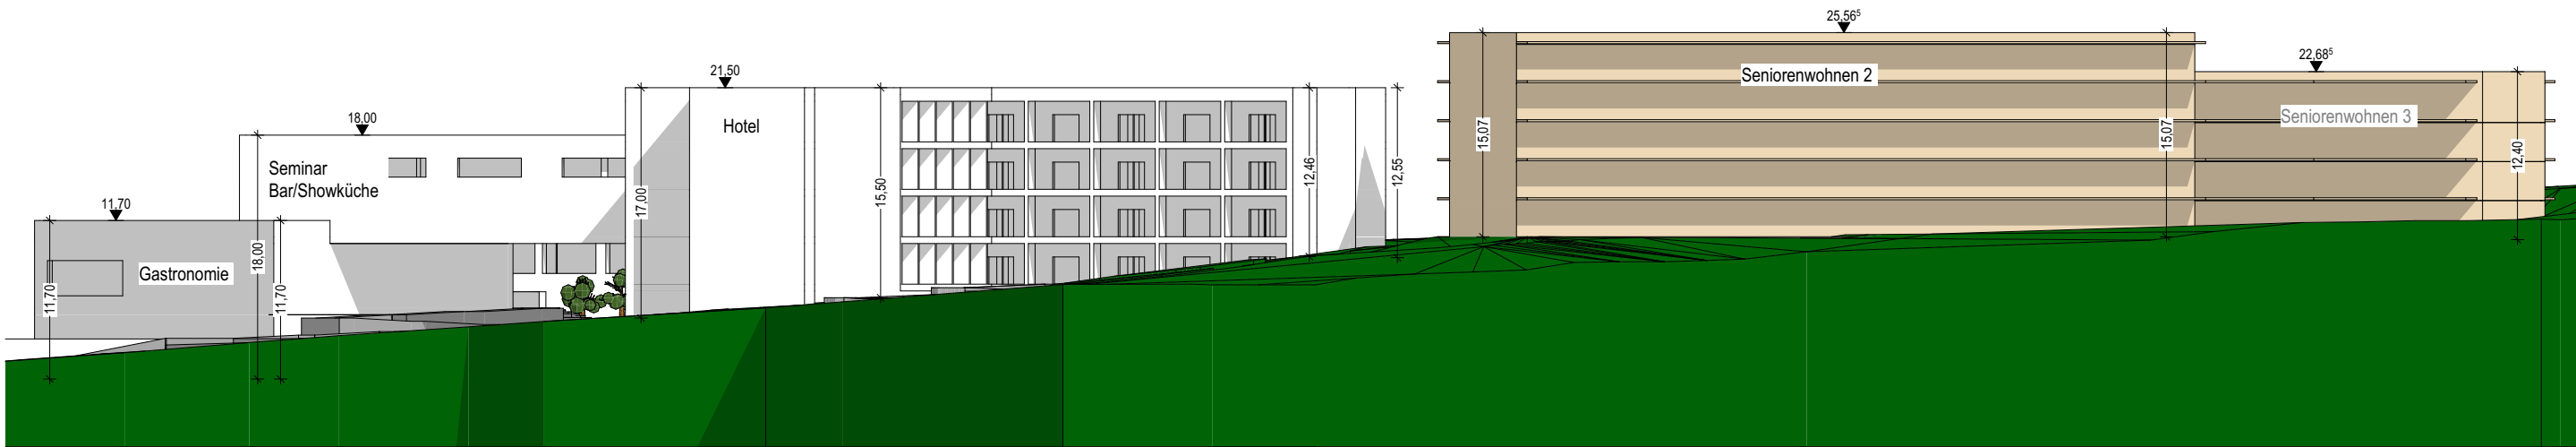

Ansicht West

4life Resort

Sporthotel - Akademie - Servicewohnen

