


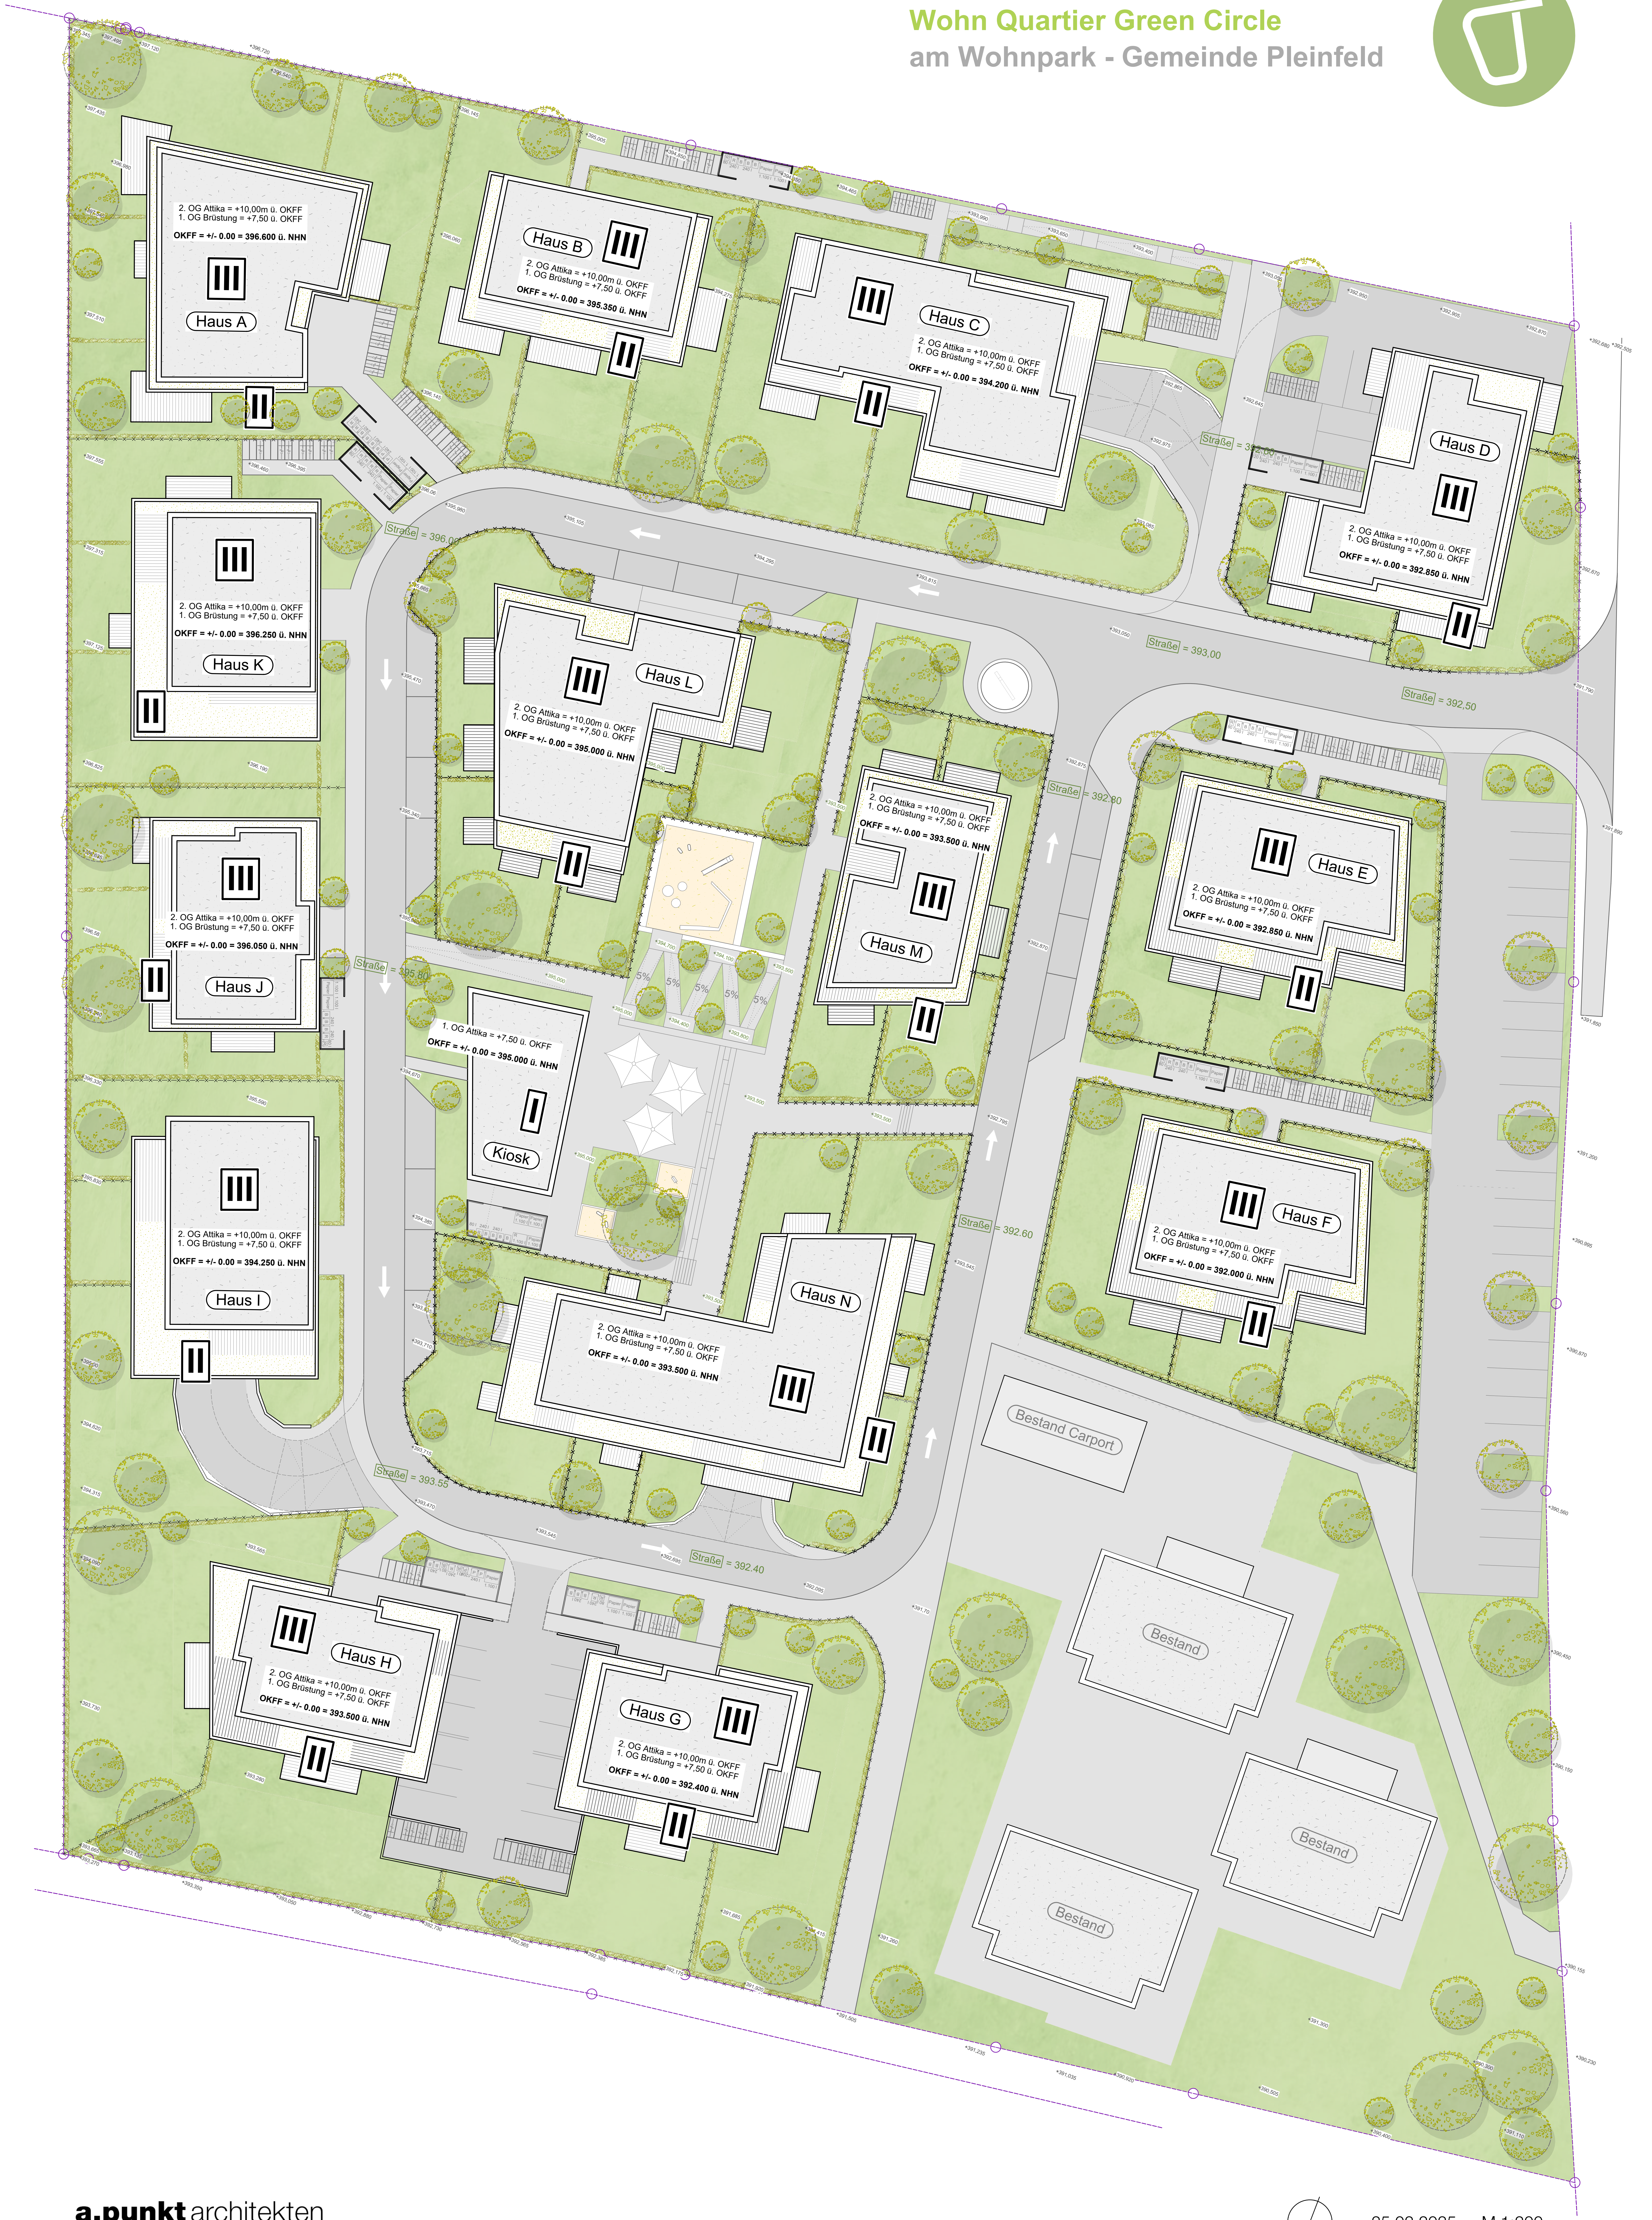



Wohn Quartier Green Circle am Wohnpark - Gemeinde Pleinfeld



ENTWURF

MFH HAUS A

06.11.2024
1032.12 m²
WF: 940.89 m²
FS: 91.23 m²
FF: 725.23 m²
11 Wohneinheiten
3 x 4-Zimmer
8 x 3-Zimmer



ERDGESCHOSS



OBERGESCHOSS



PENTHAUS




ANSICHT SÜD

ANSICHT WEST

ANSICHT OST

ANSICHT NORD

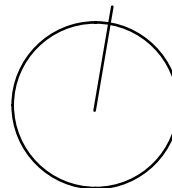



Wohn Quartier Green Circle am Wohnpark - Gemeinde Pleinfeld




ENTWURF

MFH HAUS B


31.10.2024
771.99 m²
WF: 699.49 m²
FS: 72.50 m²
FF: 582.89 m²
8 Wohneinheiten
2 x 4-Zimmer
6 x 3-Zimmer





ERDGESCHOSS

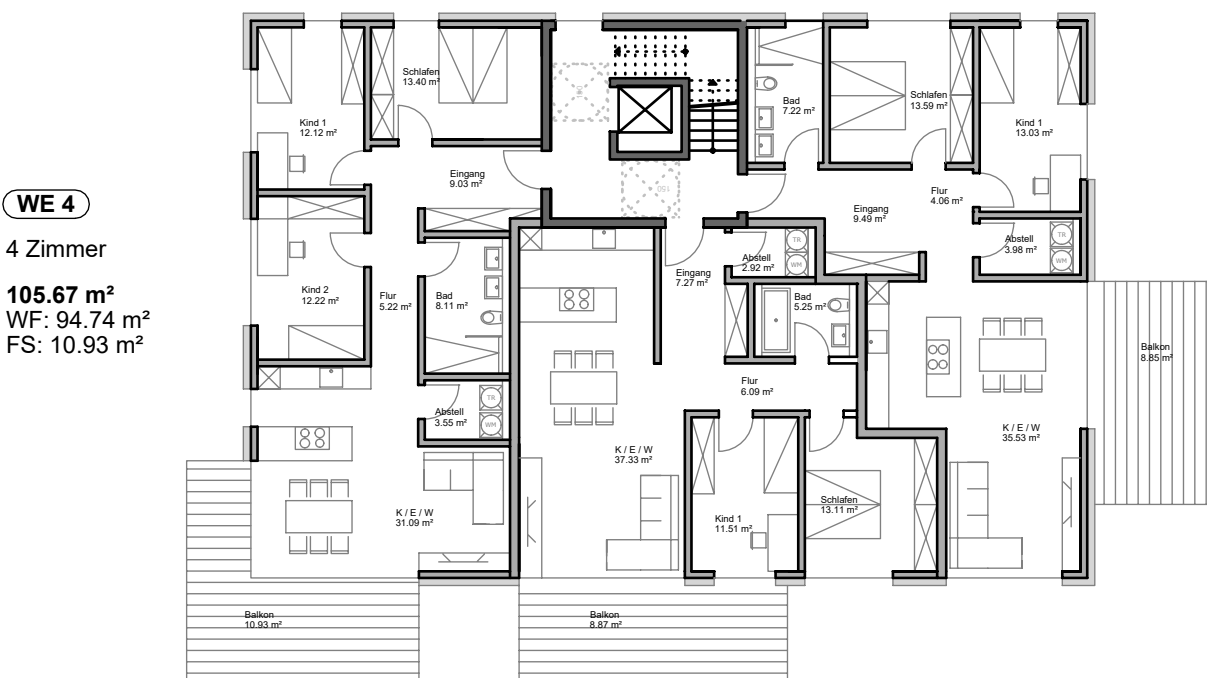

OBERGESCHOSS

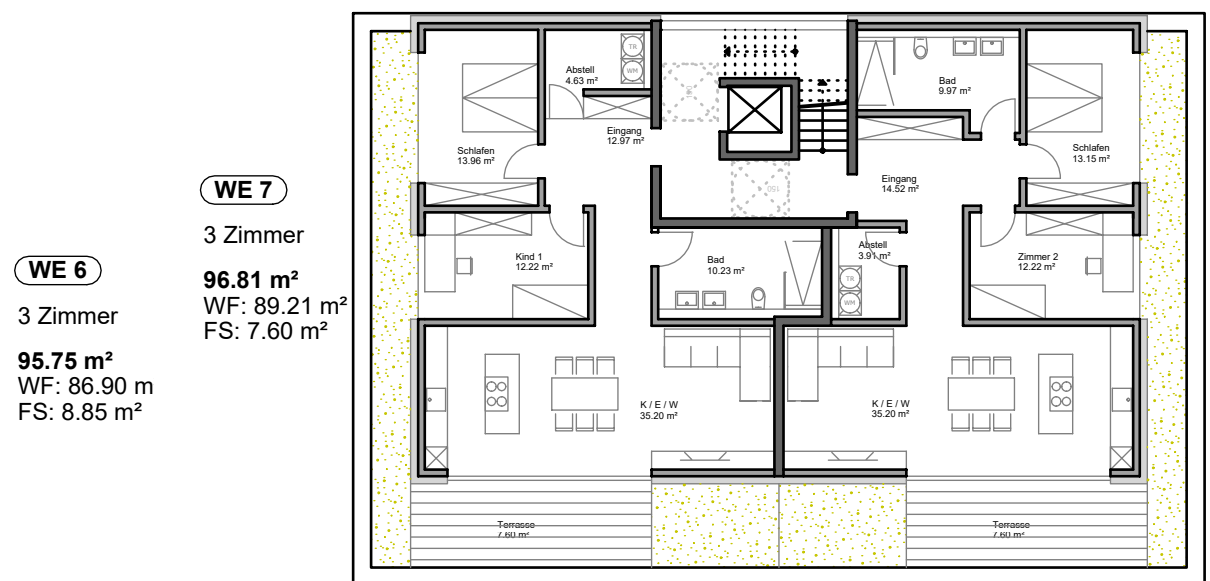

PENTHAUS

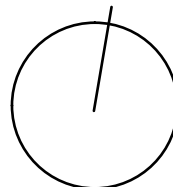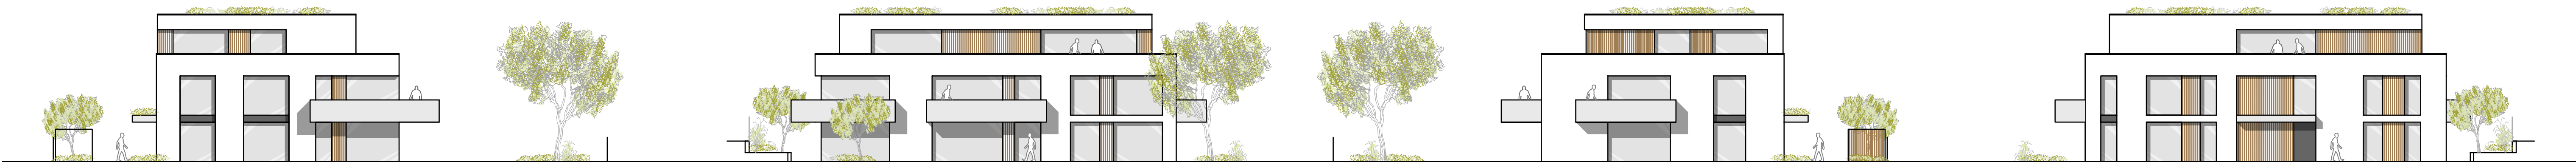



Wohn Quartier Green Circle
am Wohnpark - Gemeinde Pleinfeld



ENTWURF

MFH HAUS C

18.11.2024


1318.31 m²

WF: 1207.23 m²
FS: 111.08 m²
FF: 614.57 m²

Wohneinheiten


5 x 4-Zimmer
8 x 3-Zimmer
1 x 2-Zimmer

- (WE 1)**
3 Zimmer
87.55 m²
WF 79.81 m²
FS 7.74 m²
FF 56.55 m²
- (WE 2)**
3 Zimmer
86.96 m²
WF 80.15 m²
FS 6.81 m²
FF 223.32 m²
- (WE 3)**
4 Zimmer
101.94 m²
WF 97.06 m²
FS 4.88 m²
FF 60.97 m²
- (WE 4)**
3 Zimmer
94.43 m²
WF 86.64 m²
FS 7.79 m²
FF 64.3 m²
- (WE 5)**
4 Zimmer
109.97 m²
WF 102.47 m²
FS 7.5 m²
FF 189.43 m²

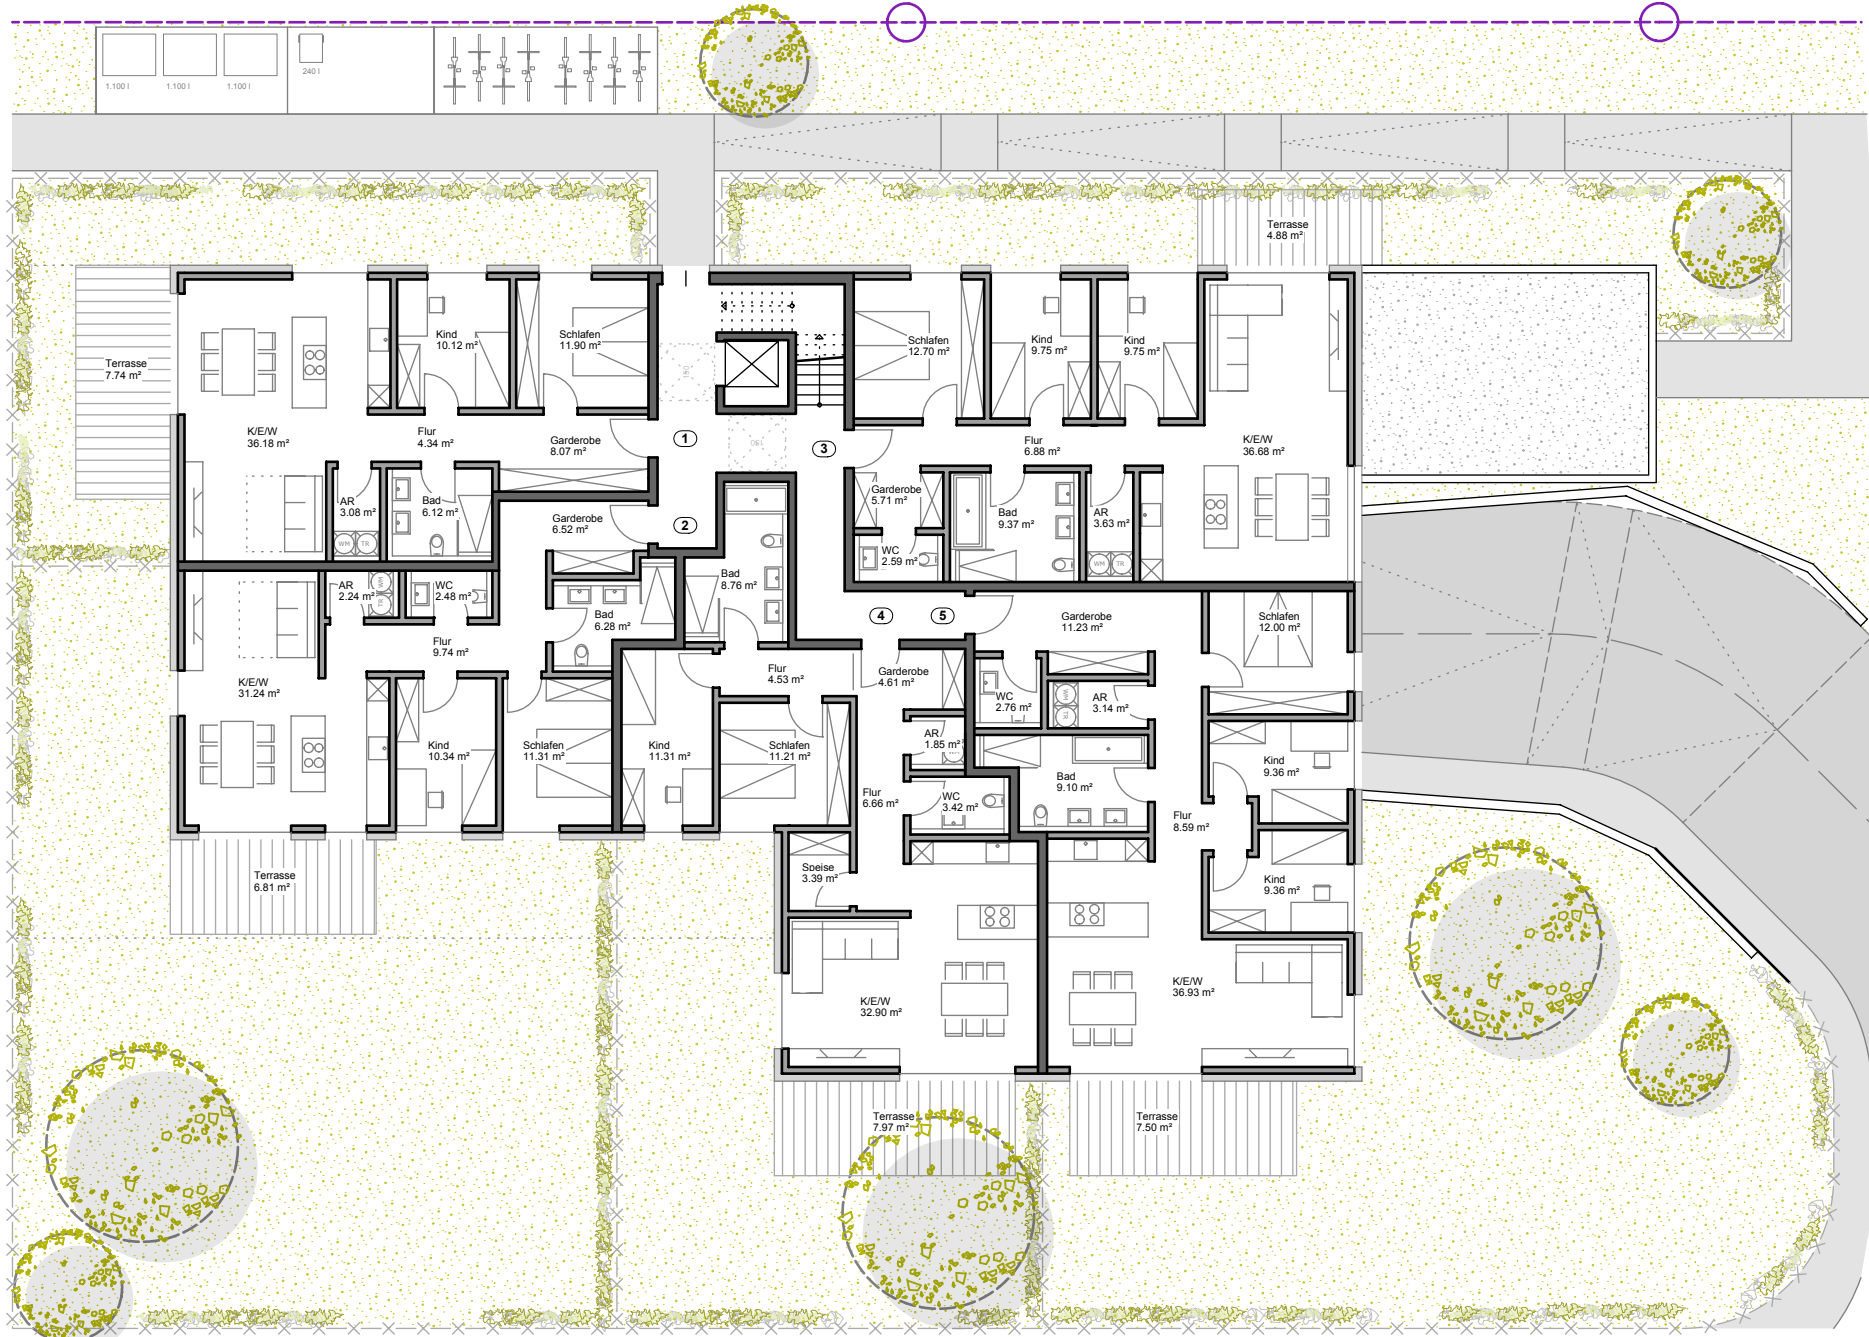


ERDGESCHOSS

- (WE 6)**
3 Zimmer
86.81 m²
WF 79.81 m²
FS 7.0 m²
- (WE 7)**
3 Zimmer
87.13 m²
WF 80.15 m²
FS 6.98 m²
- (WE 8)**
4 Zimmer
106.63 m²
WF 97.06 m²
FS 9.57 m²
- (WE 9)**
3 Zimmer
92.62 m²
WF 86.64 m²
FS 5.96 m²
- (WE 10)**
4 Zimmer
109.62 m²
WF 102.47 m²
FS 7.15 m²

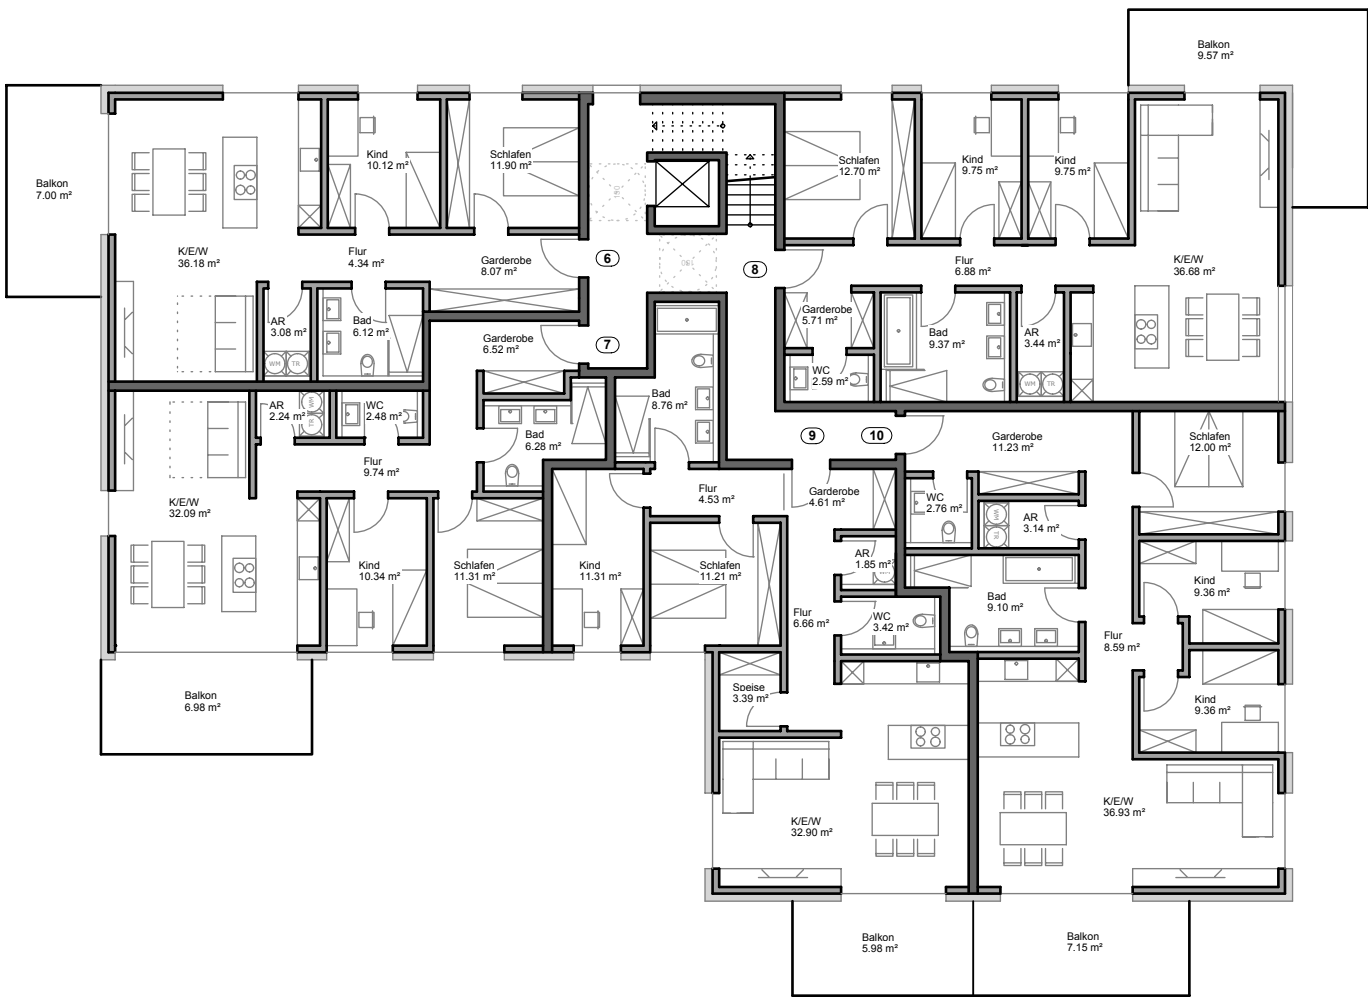


OBERGESCHOSS

- (WE 11)**
2 Zimmer
58.87 m²
WF 53.14 m²
FS 5.73 m²
- (WE 12)**
3 Zimmer
98.22 m²
WF 86.34 m²
FS 12.28 m²
- (WE 13)**
3 Zimmer
85.43 m²
WF 77.33 m²
FS 8.10 m²
- (WE 14)**
4 Zimmer
111.15 m²
WF 97.58 m²
FS 13.57 m²

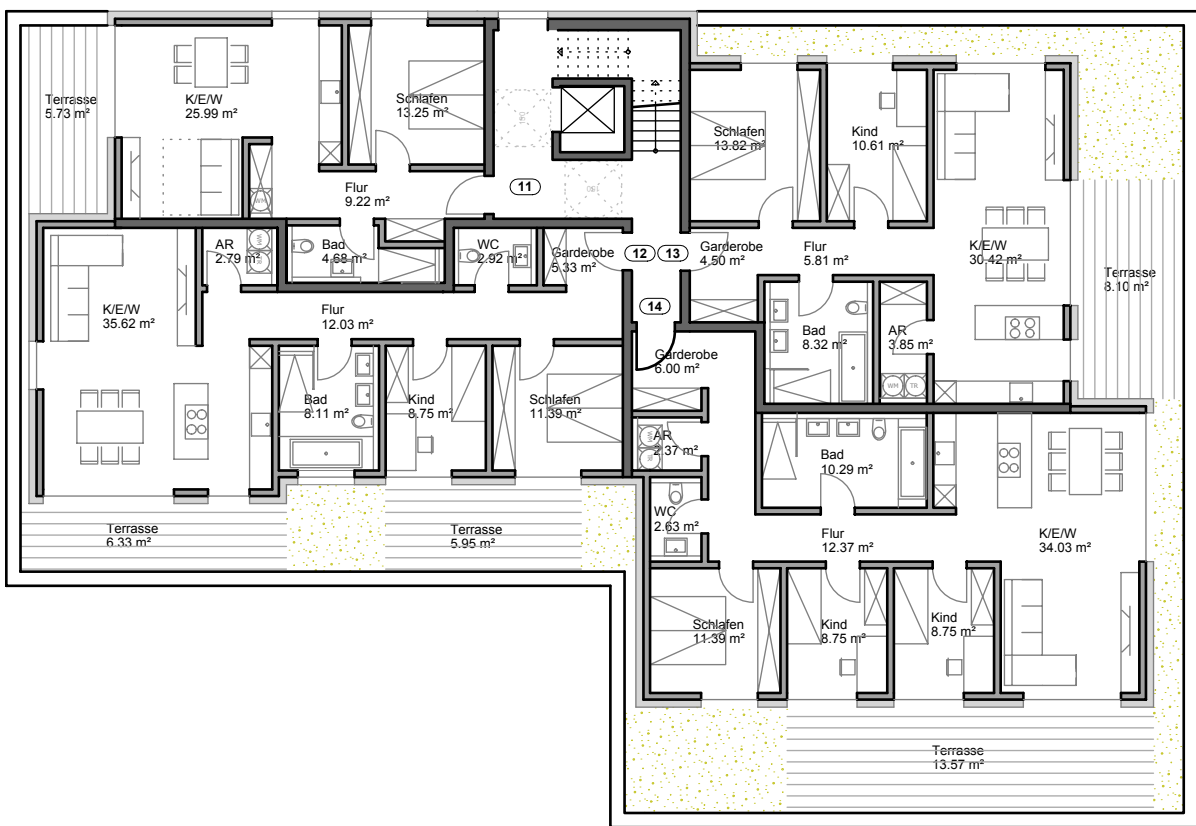

PENTHAUS

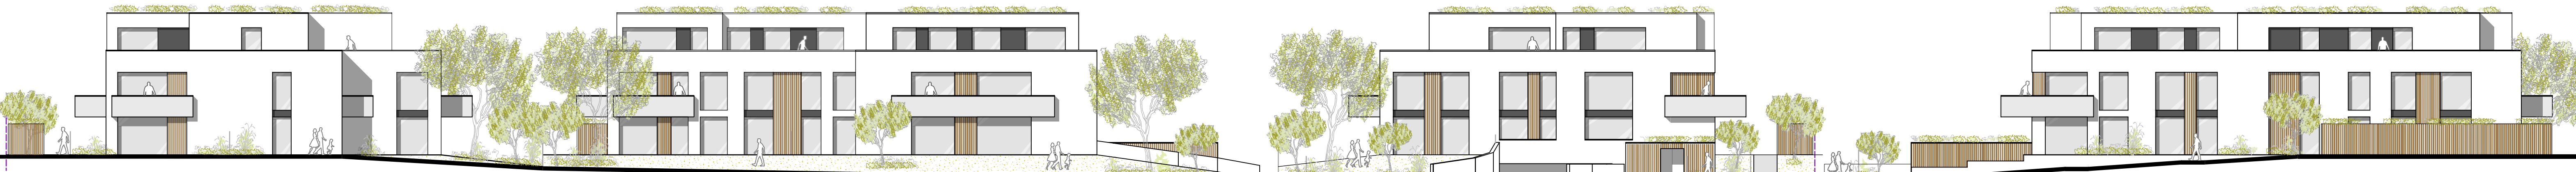


ANSICHT WEST

ANSICHT SÜD

ANSICHT OST

ANSICHT NORD

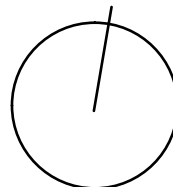



ENTWURF

MFH HAUS D

VARIANTE 1
10.09.2024

856,15 m²

WF: 791,72 m²
FS: 128,85 m²
FF: 256,9 m²

7 Wohneinheiten


7 x 4-Zimmer




ERDGESCHOSS



OBERGESCHOSS

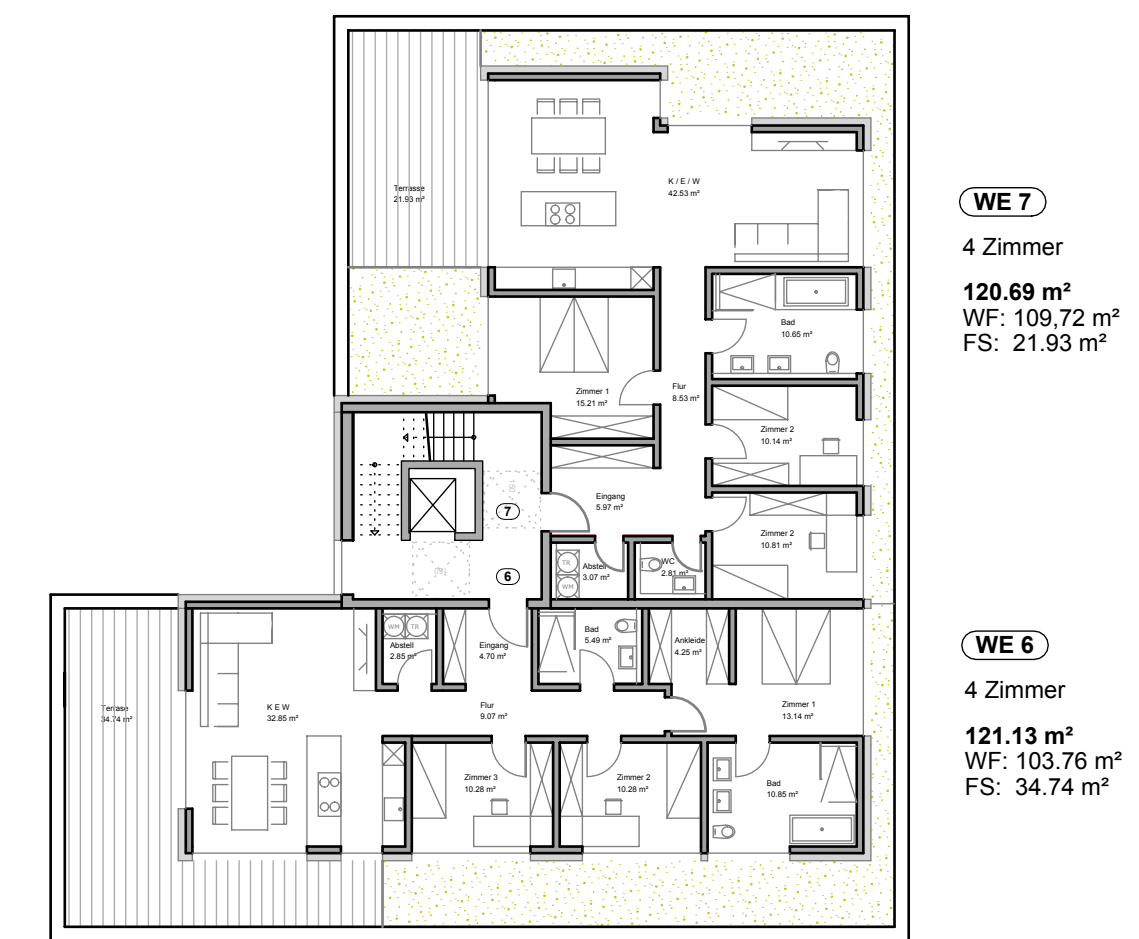

PENTHAUS

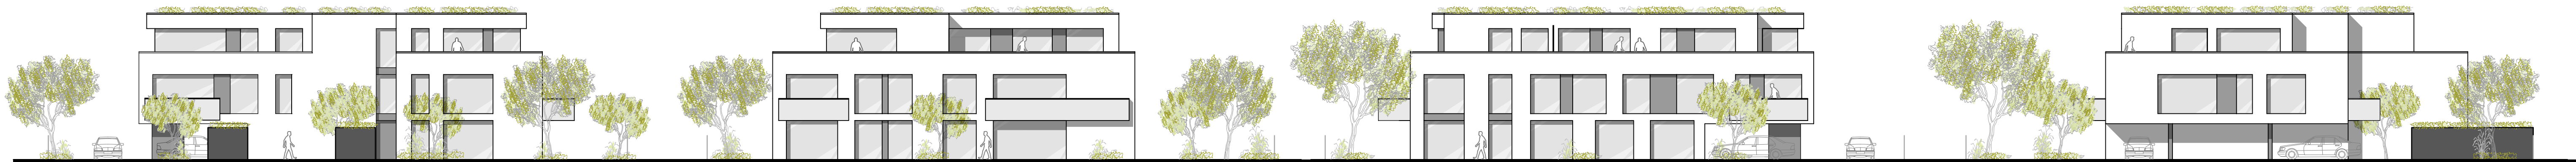

ANSICHT WEST

ANSICHT SÜD

ANSICHT OST

ANSICHT NORD

MFH HAUS D


VARIANTE 2
10.09.2024

901,87 m²

WF: 832,01 m²
FS: 139,71 m²
FF: 247,52 m²

9 Wohneinheiten


5 x 4-Zimmer
2 x 3-Zimmer
2 x 2-Zimmer

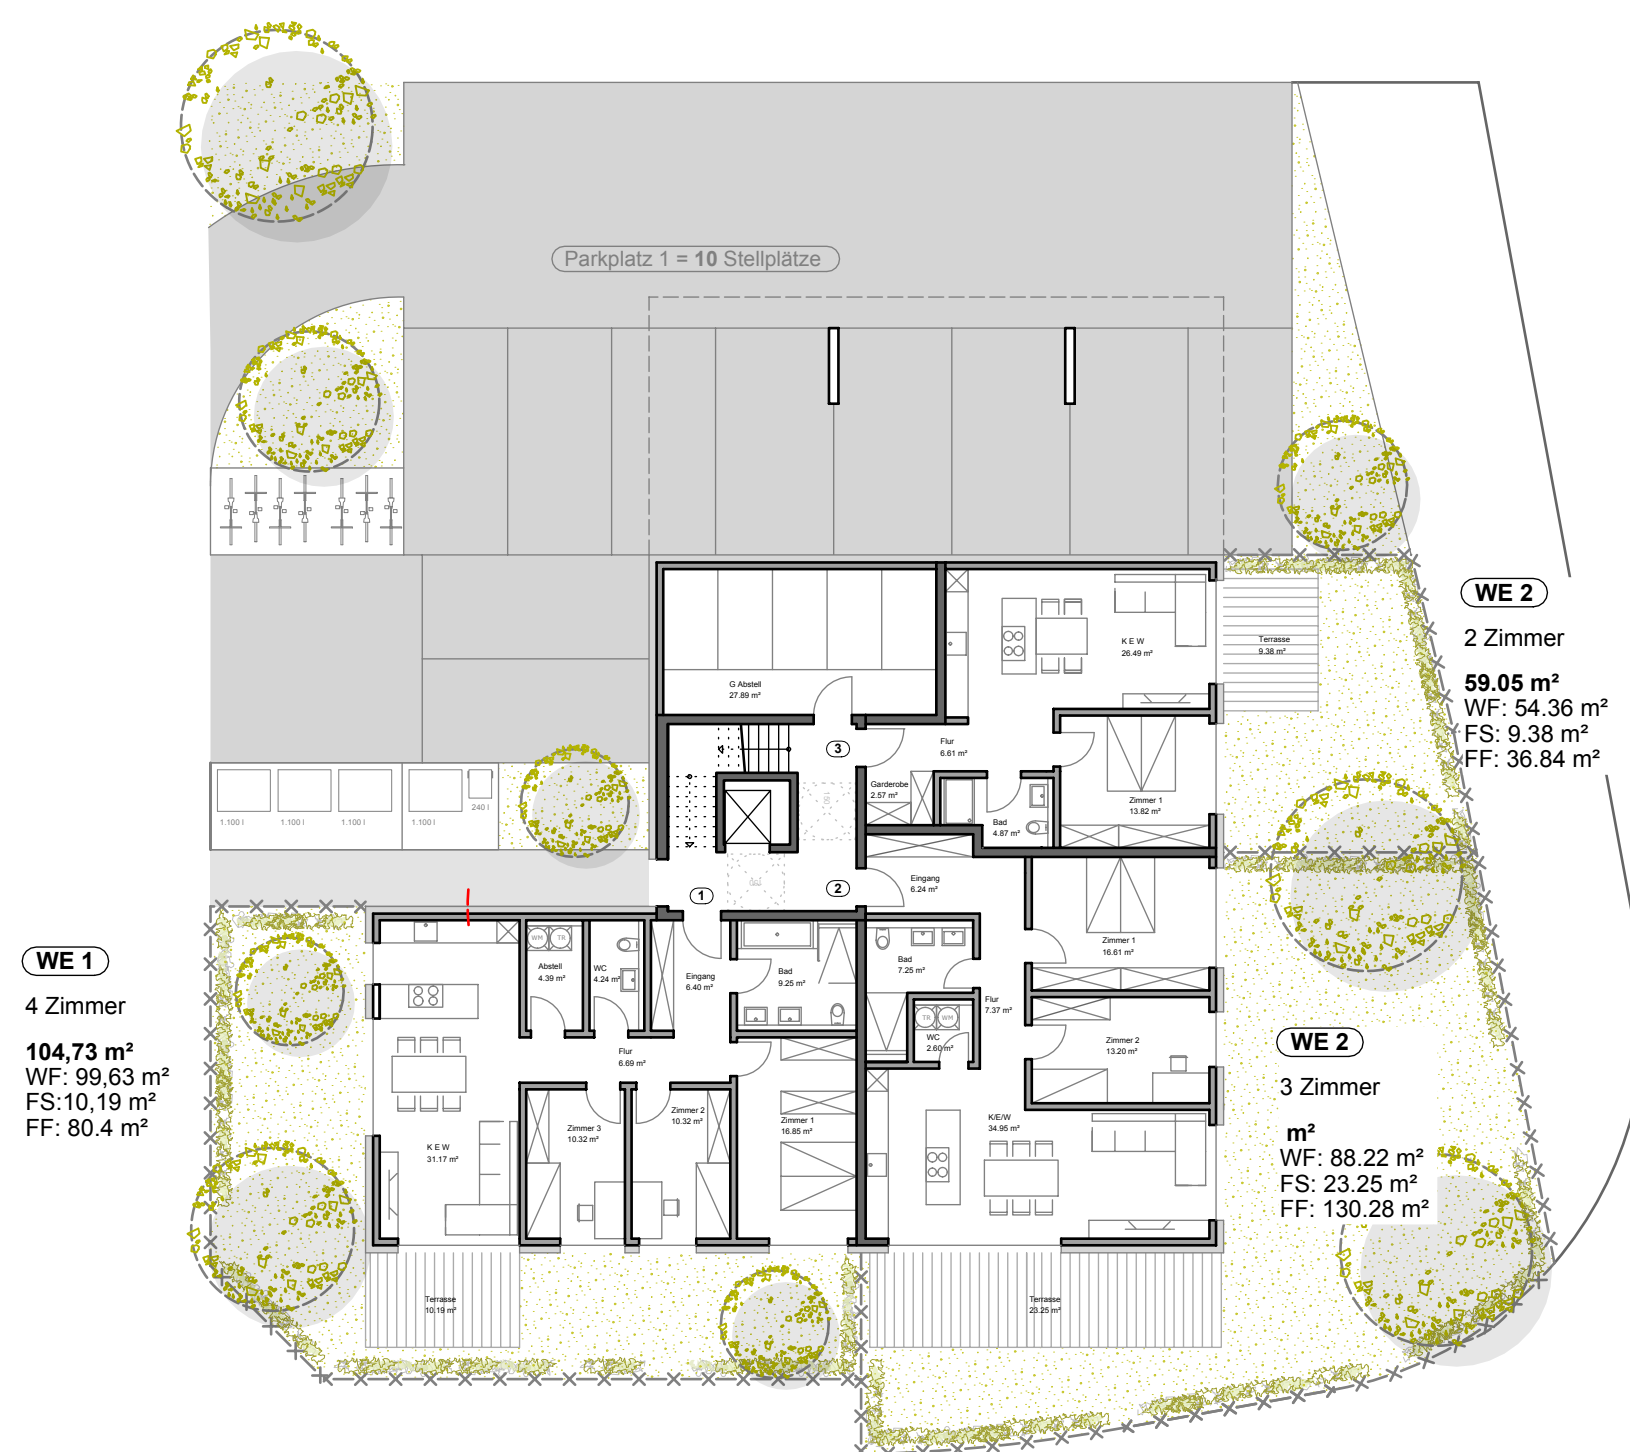


ERDGESCHOSS



OBERGESCHOSS

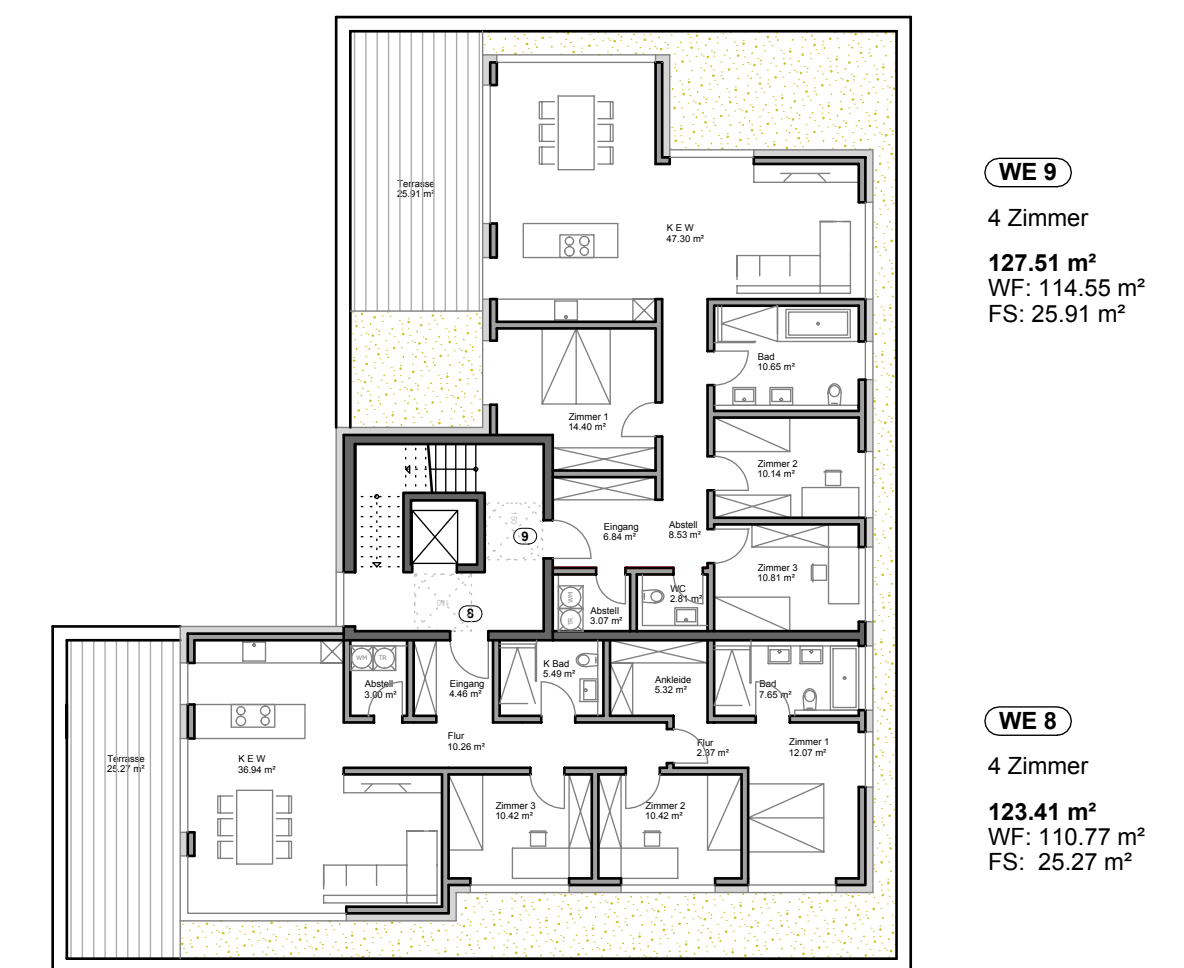

PENTHAUS

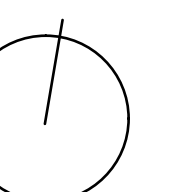



ENTWURF

MFH HAUS E & F


VARIANTE 1
10.09.2024

905,22 m²


WF: 824,83 m²
FS: 160,77 m²
FF: 461,35 m²

8 Wohneinheiten


2 x 4-Zimmer
6 x 3-Zimmer

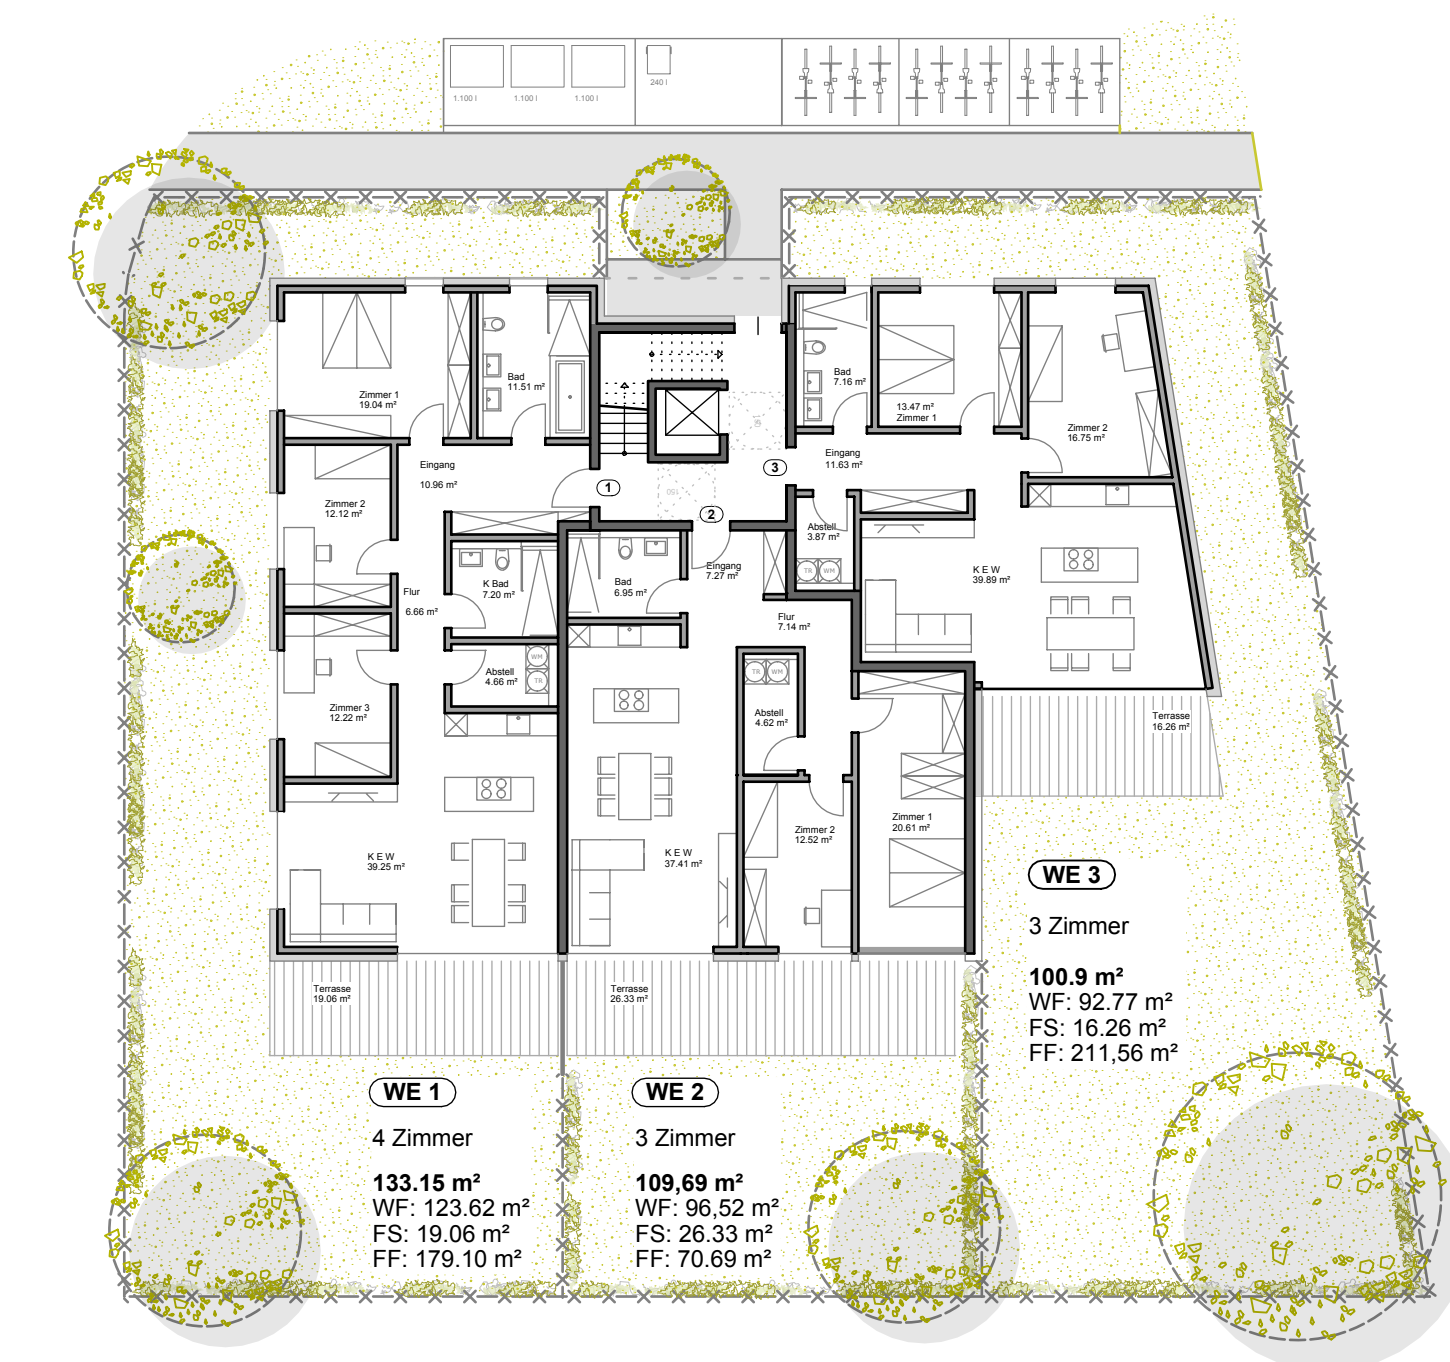

ERDGESCHOSS

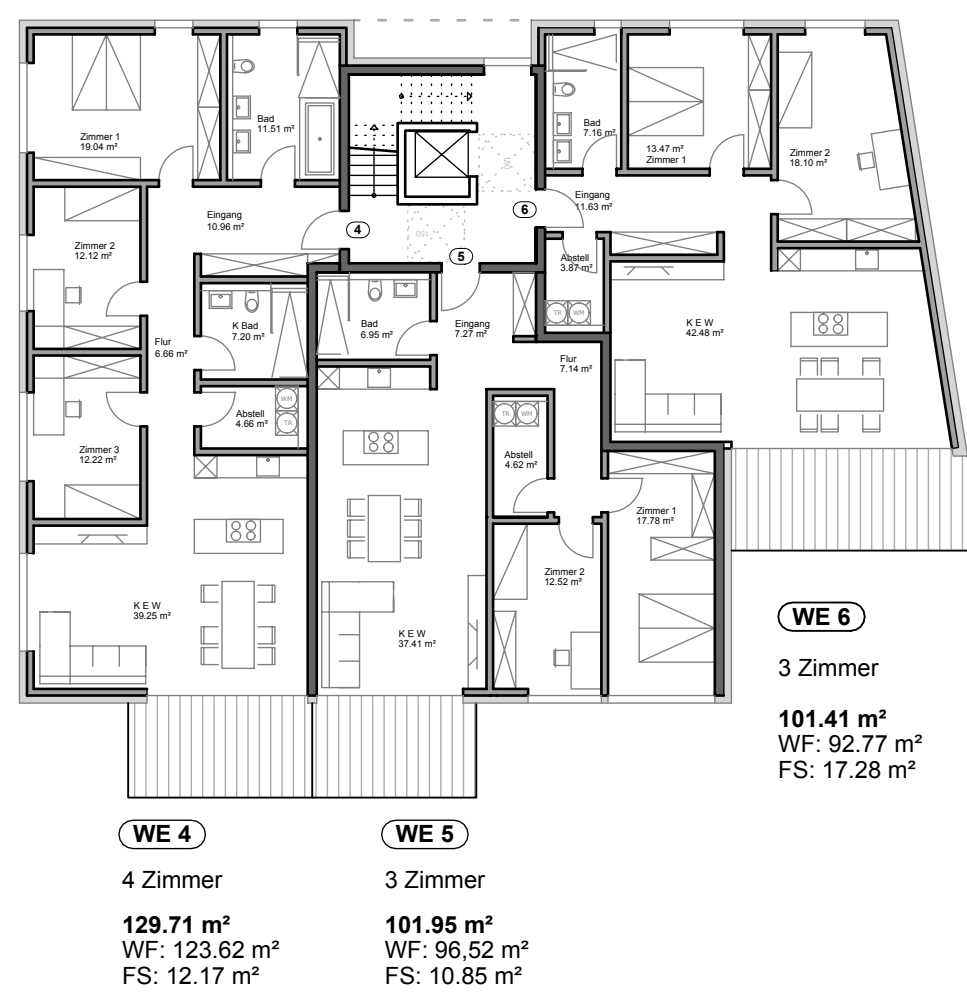

OBERGESCHOSS

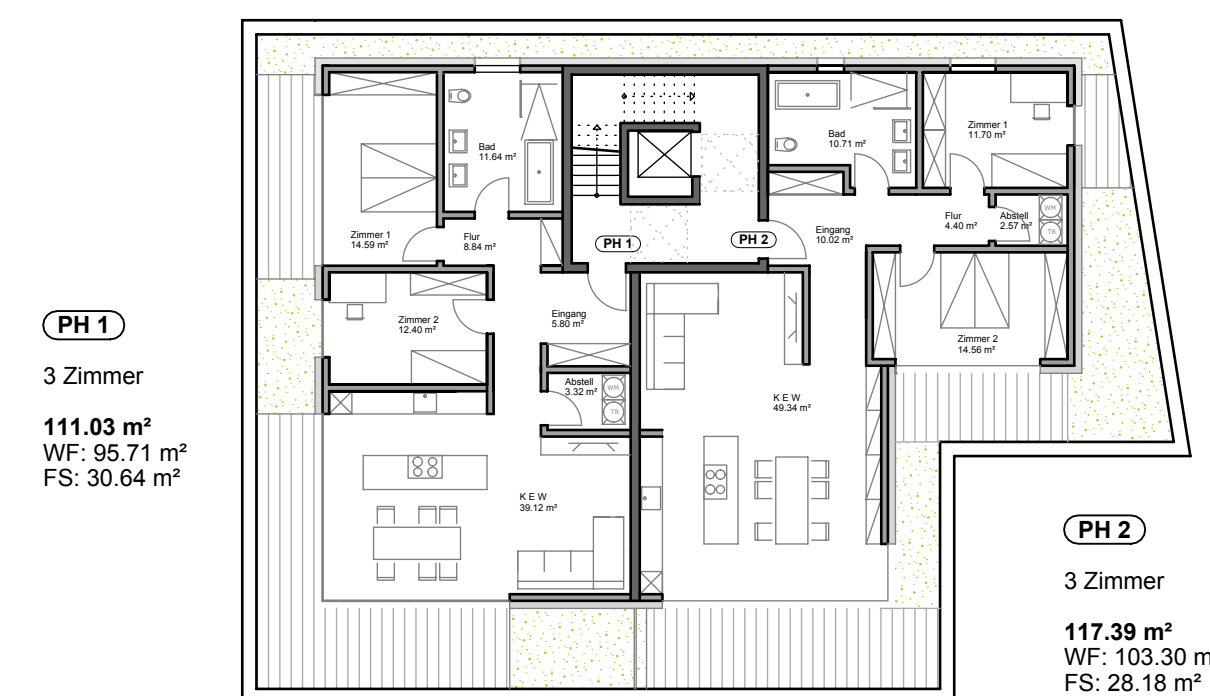

PENTHAUS



MFH HAUS E & F

VARIANTE 2
10.09.2024

939,5 m²

WF: 856,12 m²
FS: 166,76 m²
FF: 455,11 m²

8 Wohneinheiten


5 x 4-Zimmer
3 x 3-Zimmer




ERDGESCHOSS



OBERGESCHOSS

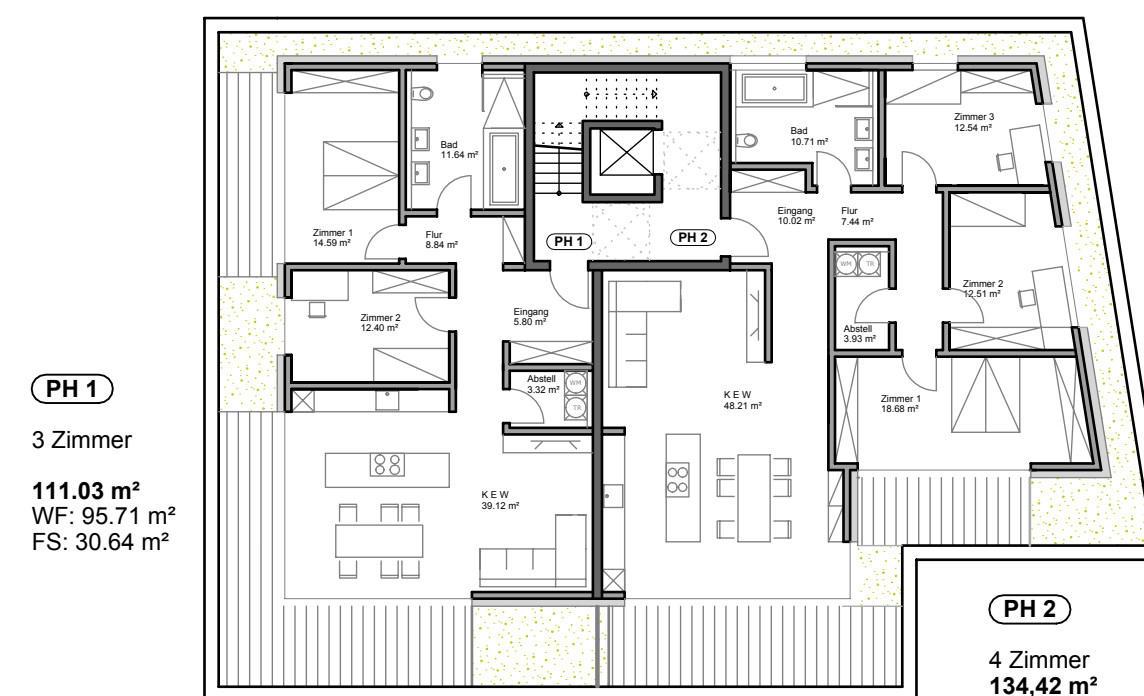

PENTHAUS

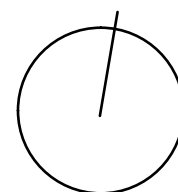



Wohn Quartier Green Circle
am Wohnpark - Gemeinde Pleinfeld



ENTWURF

MFH HAUS G


04.11.2024

725.19 m²


WF: 668.15 m²
FS: 57.04 m²
FF: 606.40 m²

8 Wohneinheiten


4 x 4-Zimmer
3 x 3-Zimmer

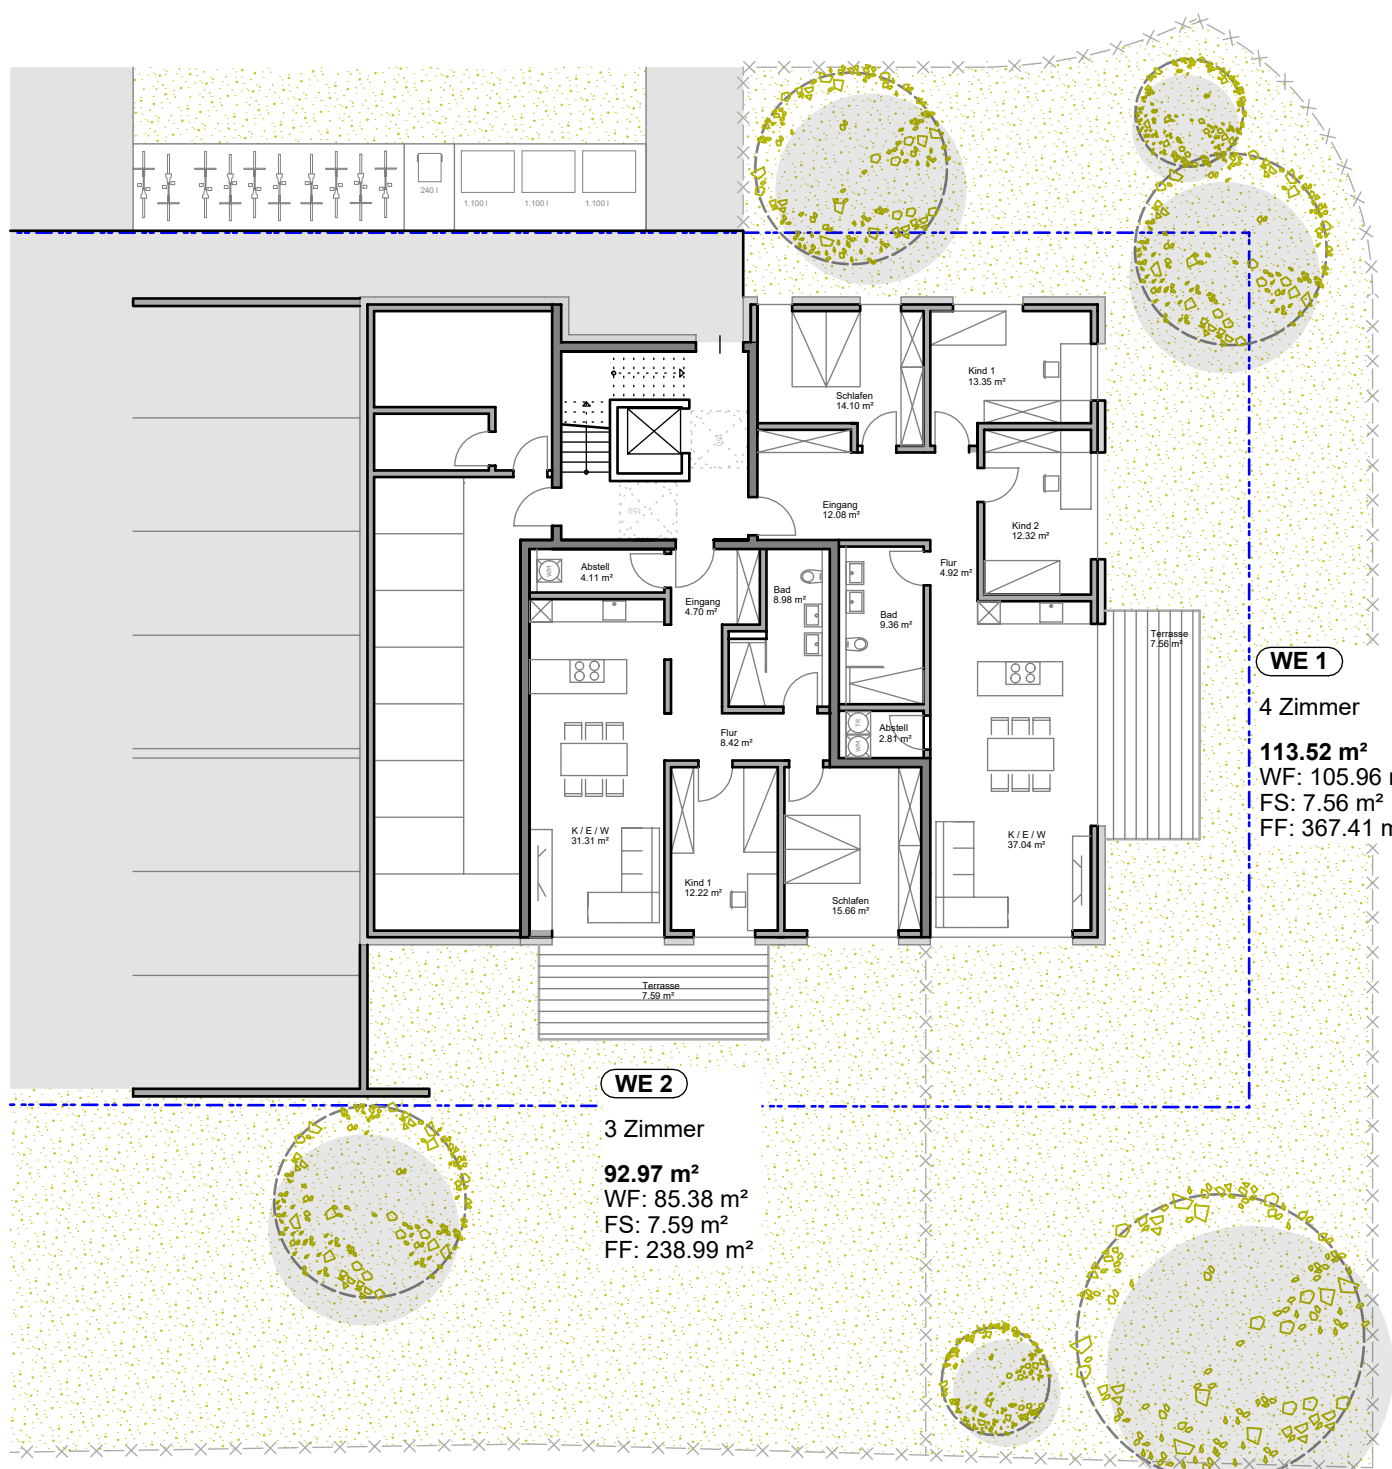


ERDGESCHOSS

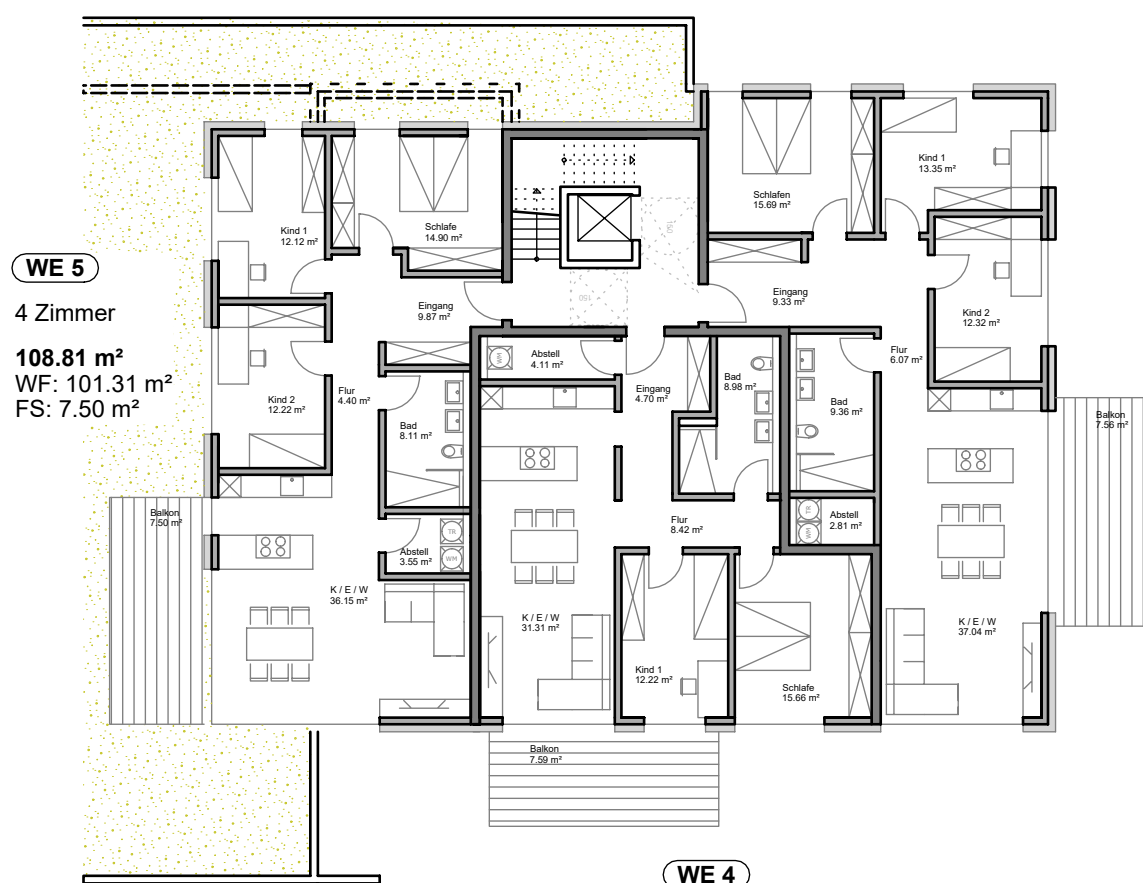


OBERGESCHOSS

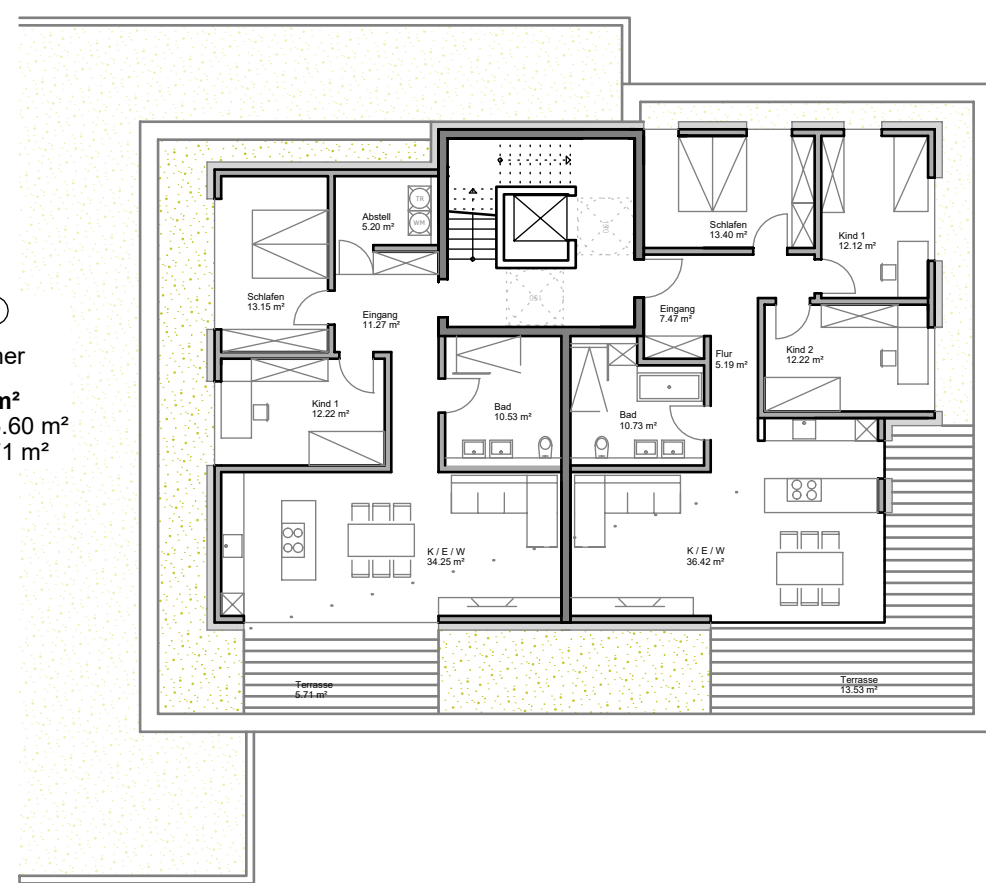


PENTHAUS

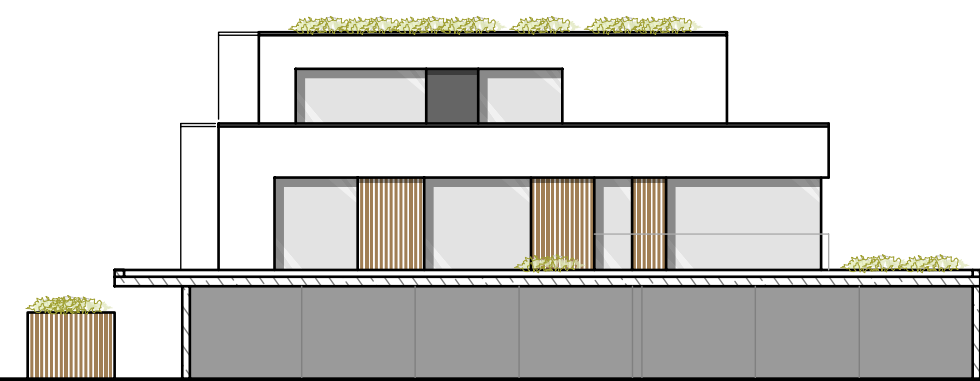

ANSICHT WEST

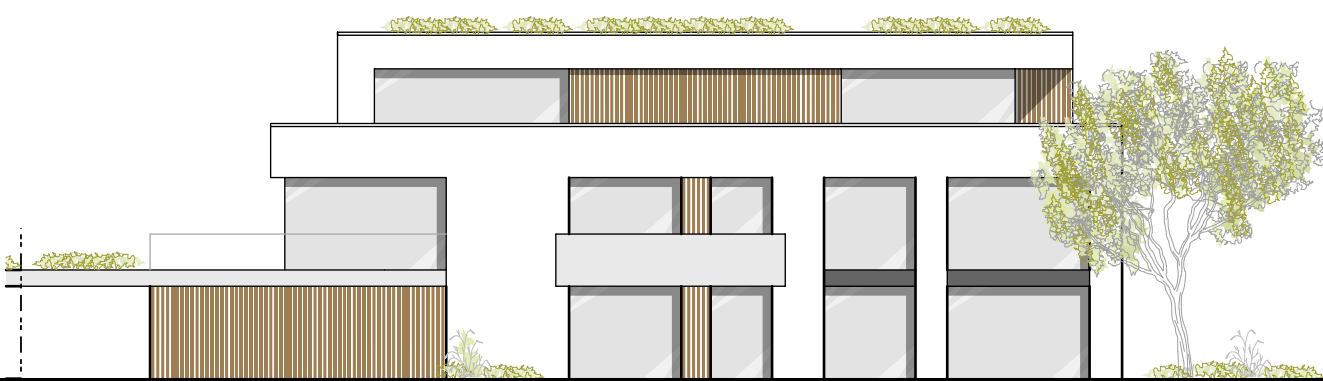


ANSICHT SÜD

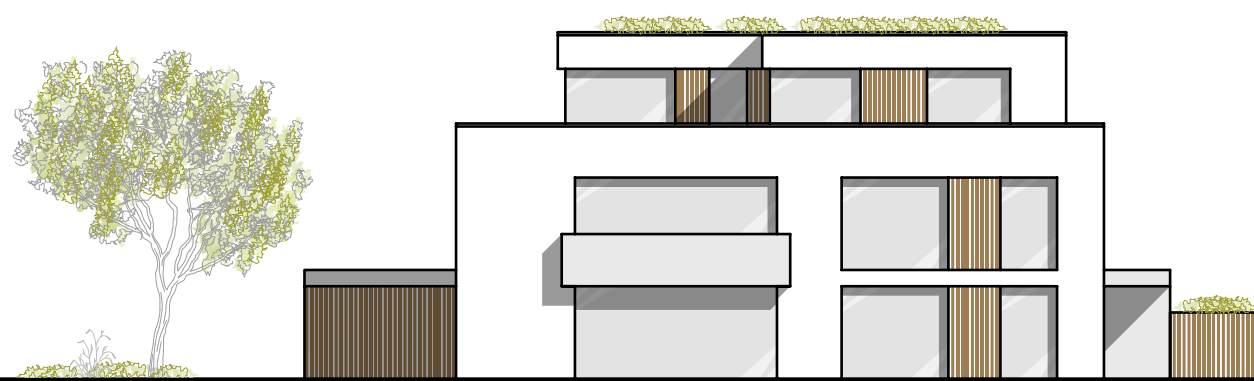

ANSICHT OST



ANSICHT NORD

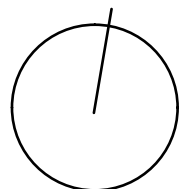



Wohn Quartier Green Circle
am Wohnpark - Gemeinde Pleinfeld



E N T W U R F

MFH HAUS H


04.11.2024

772.95 m²

WF: 705.93 m²
FS: 67.02 m²
FF: 881.82 m²

7 Wohneinheiten


2 x 5-Zimmer
2 x 4-Zimmer
3 x 3-Zimmer

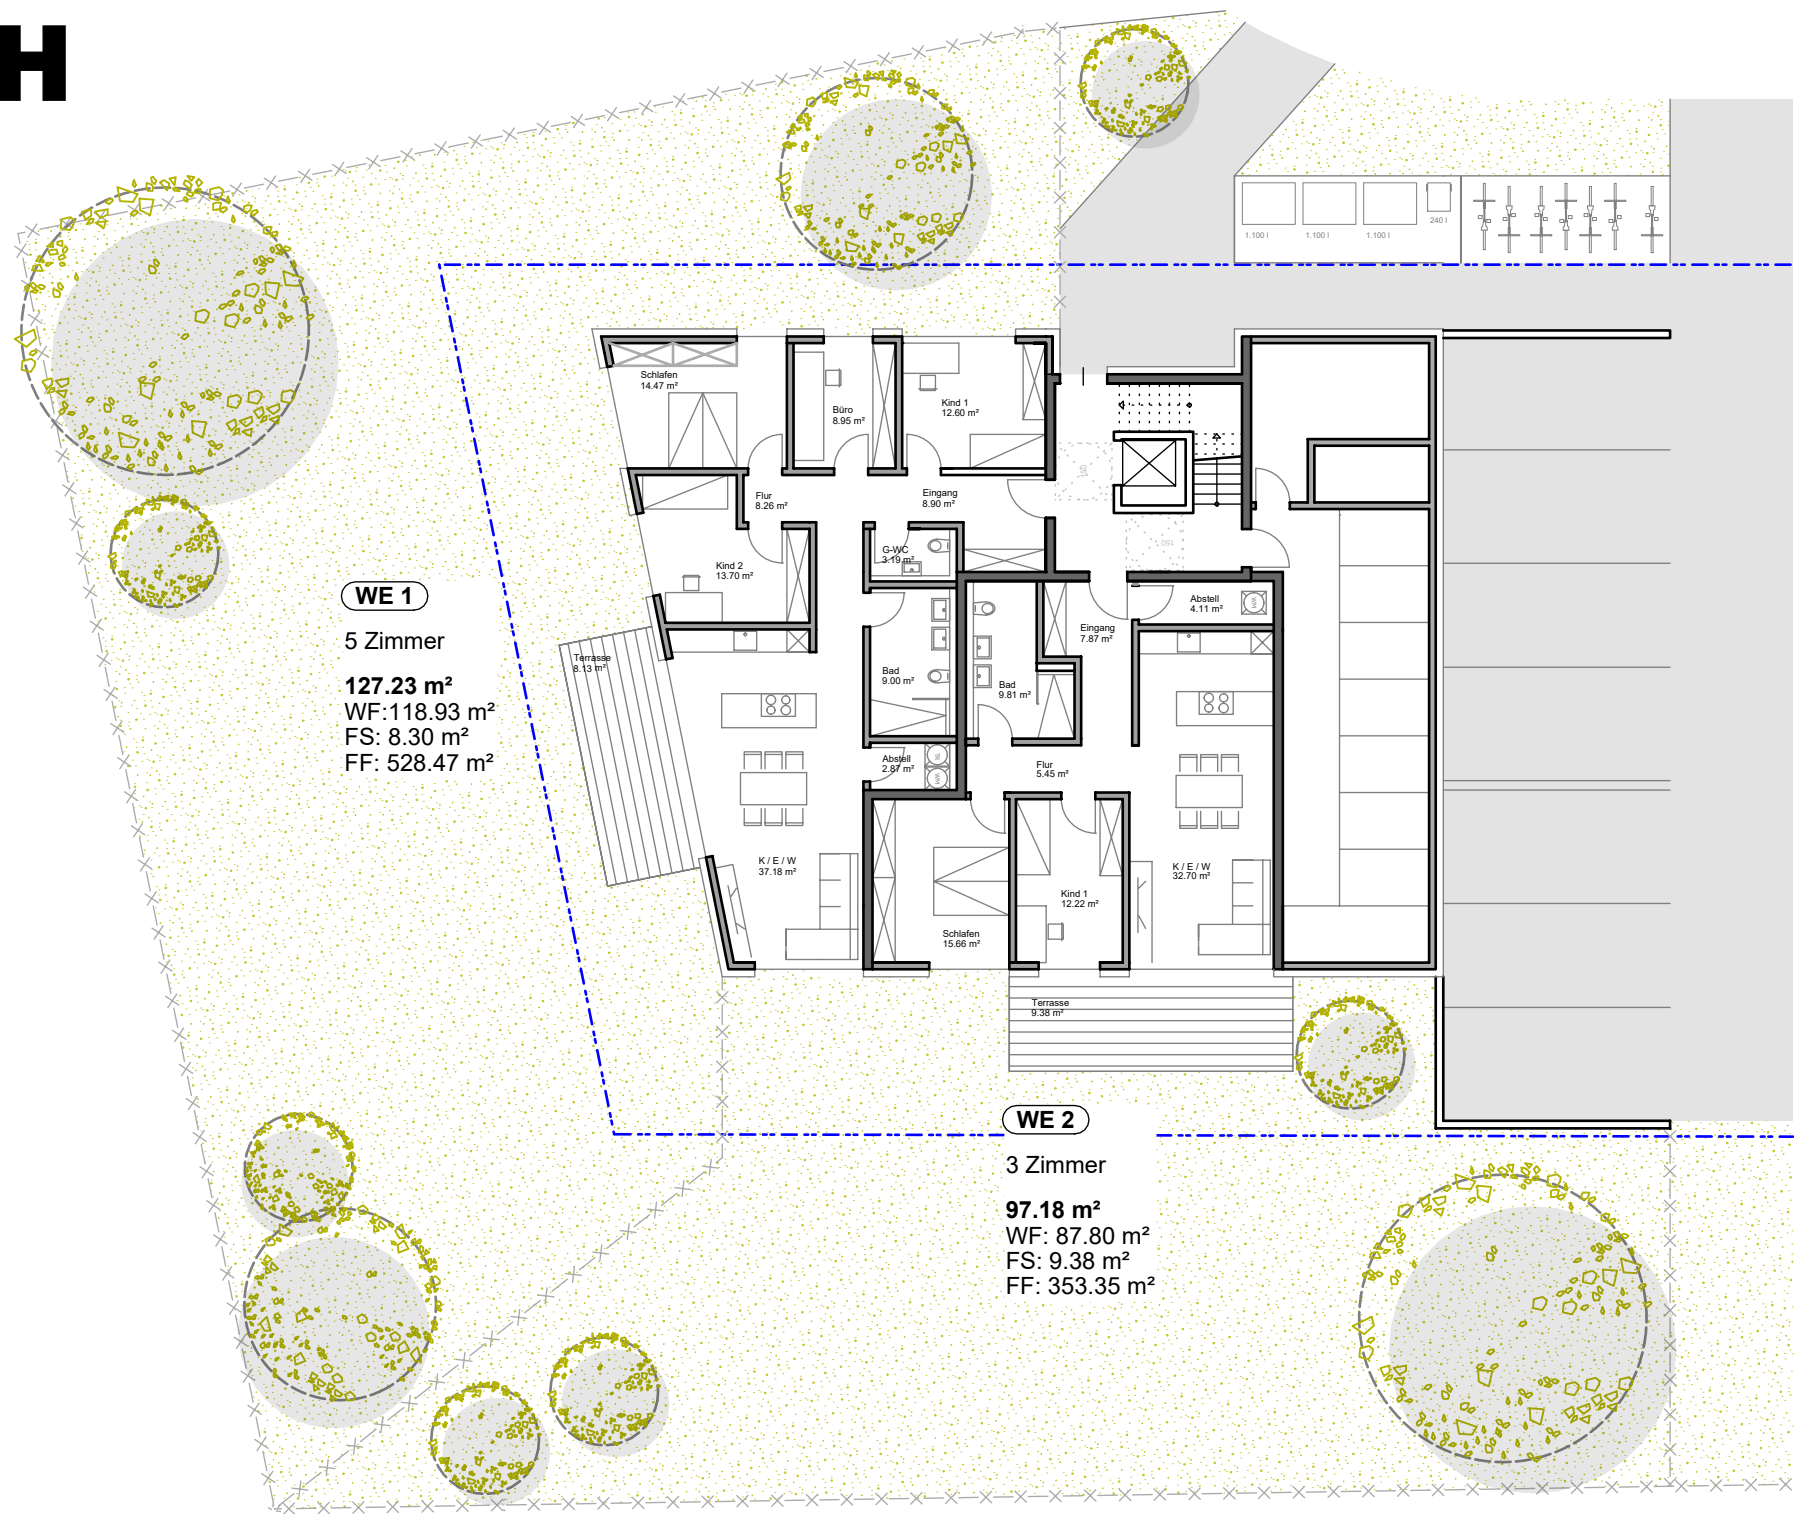


ERDGESCHOSS




OBERGESCHOSS

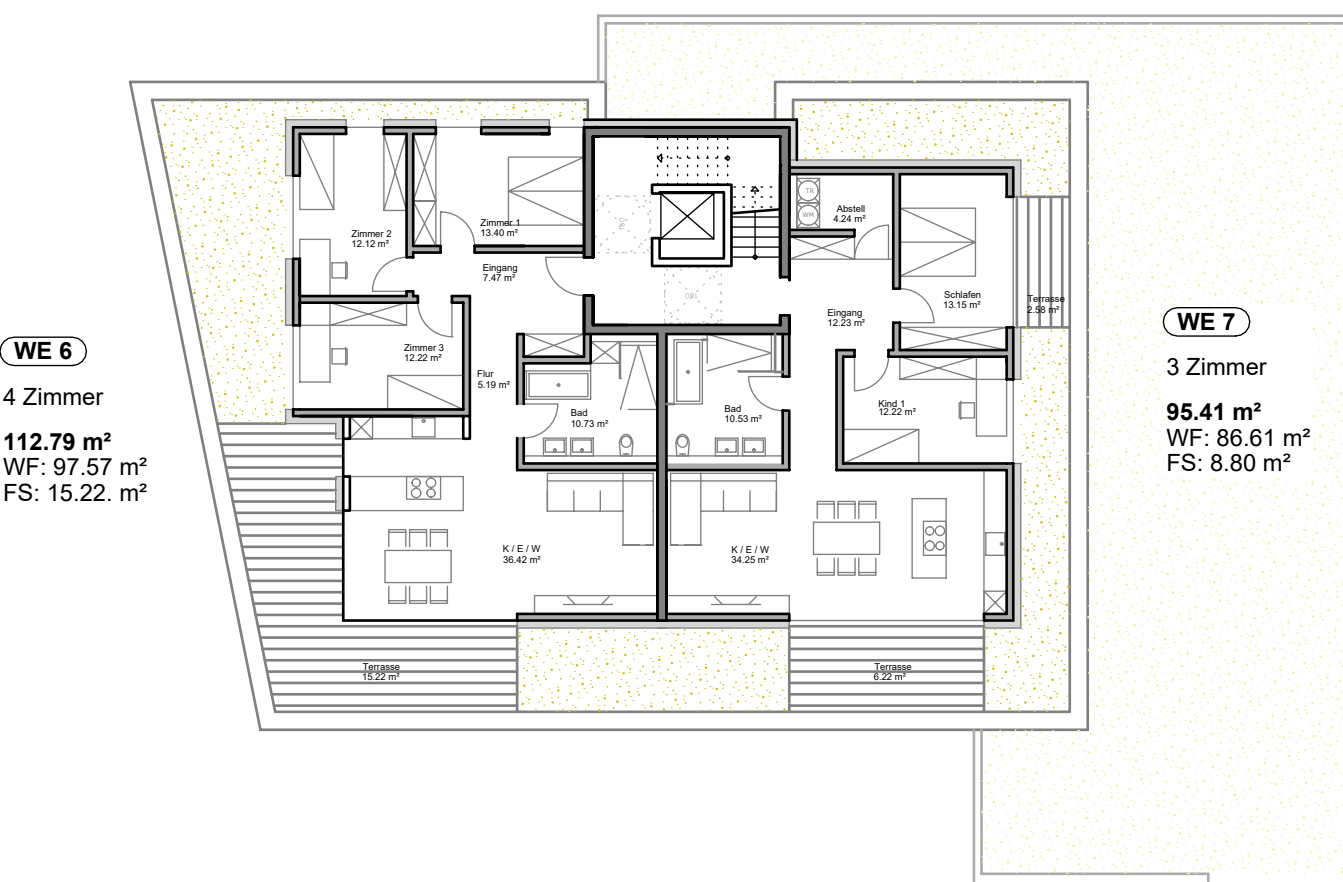

PENTHAUS

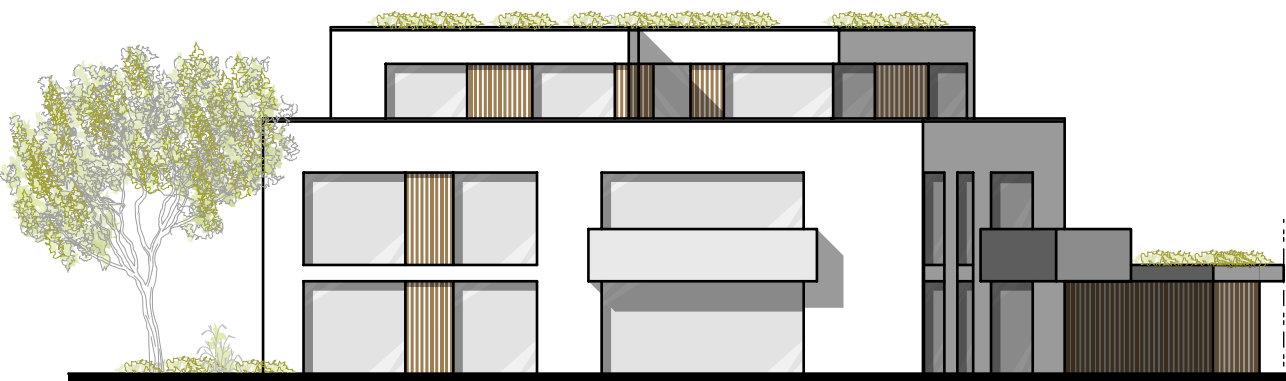

ANSICHT WEST

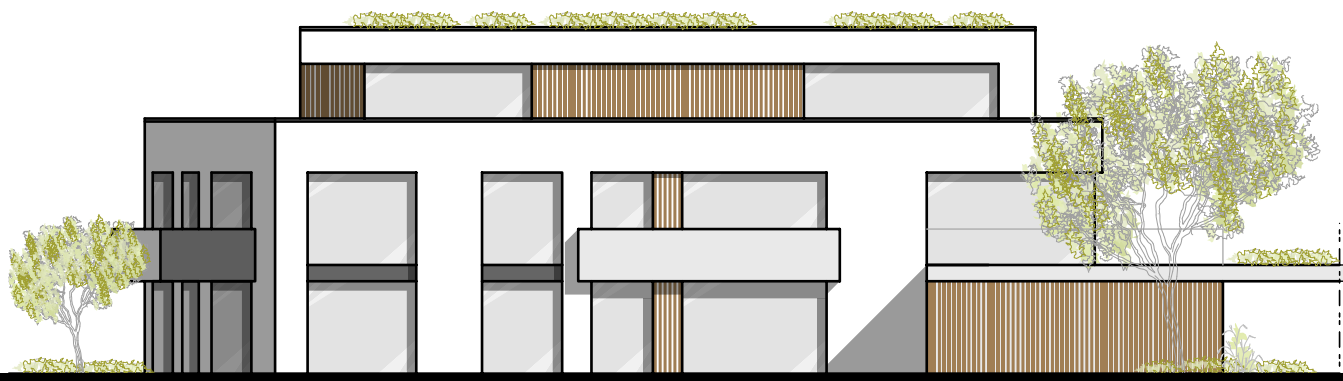


ANSICHT SÜD



ANSICHT OST



ANSICHT NORD

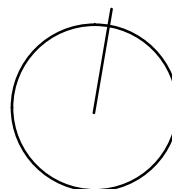



Wohn Quartier Green Circle
am Wohnpark - Gemeinde Pleinfeld



ENTWURF

MFH HAUS I

16.12.2024

930.91 m²


WF: 854.91 m²
FS: 76.0 m²
FF: 441.08 m²

8 Wohneinheiten


4 x 4-Zimmer
4 x 3-Zimmer




ERDGESCHOSS

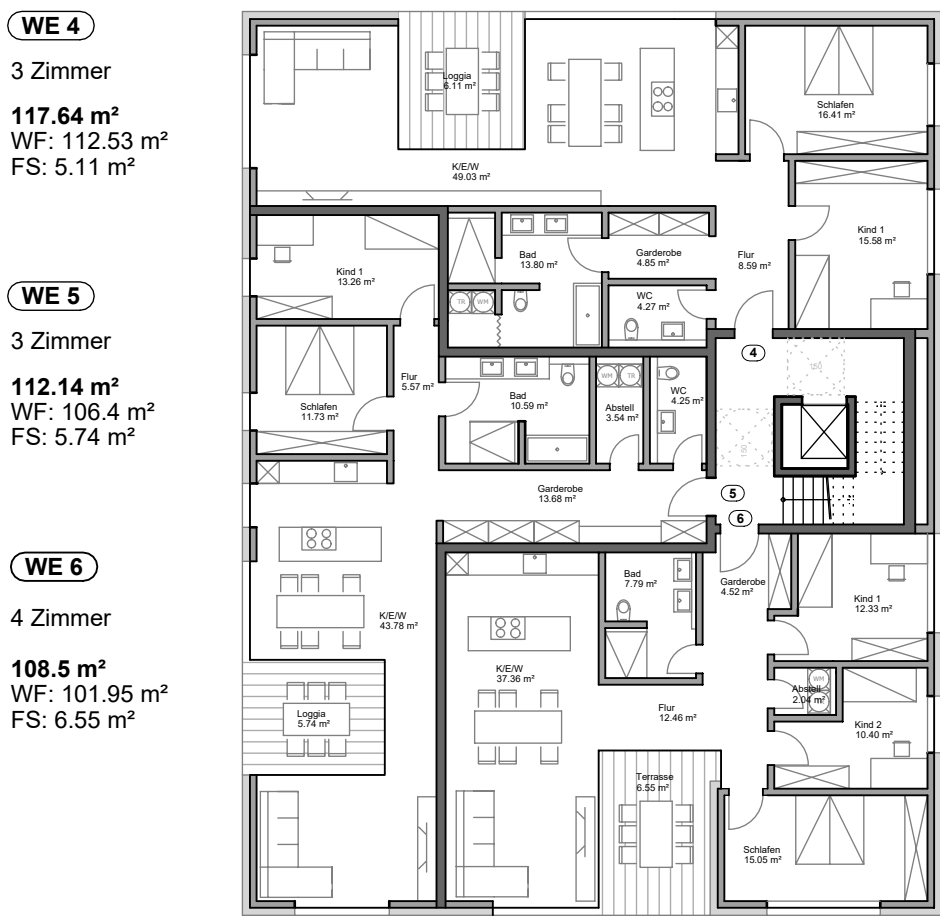


OBERGESCHOSS

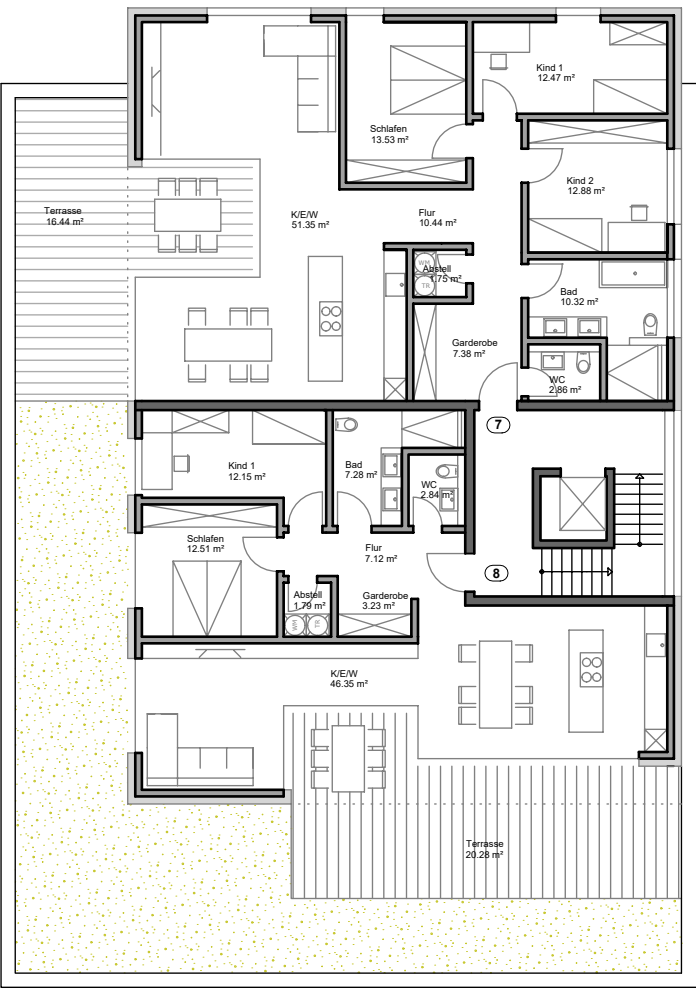


PENTHAUS

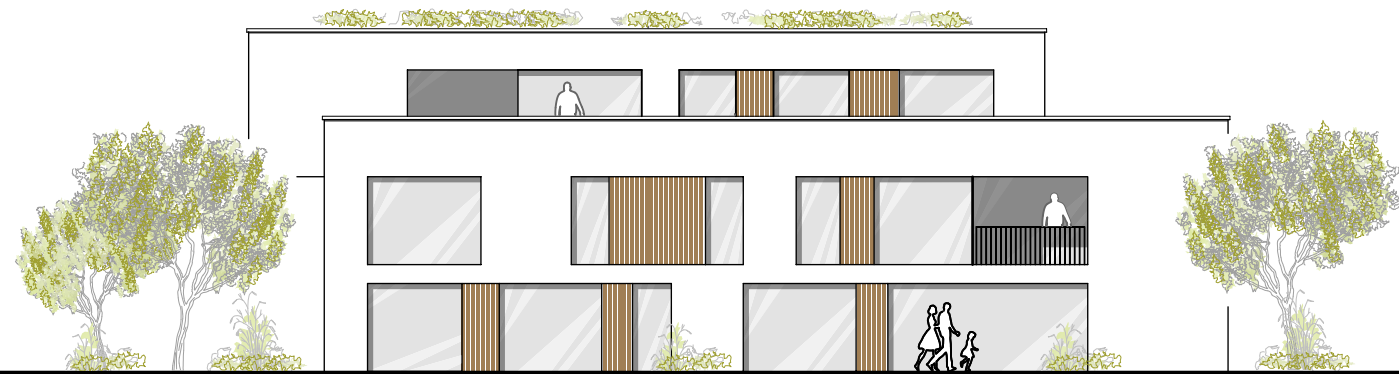

ANSICHT WEST

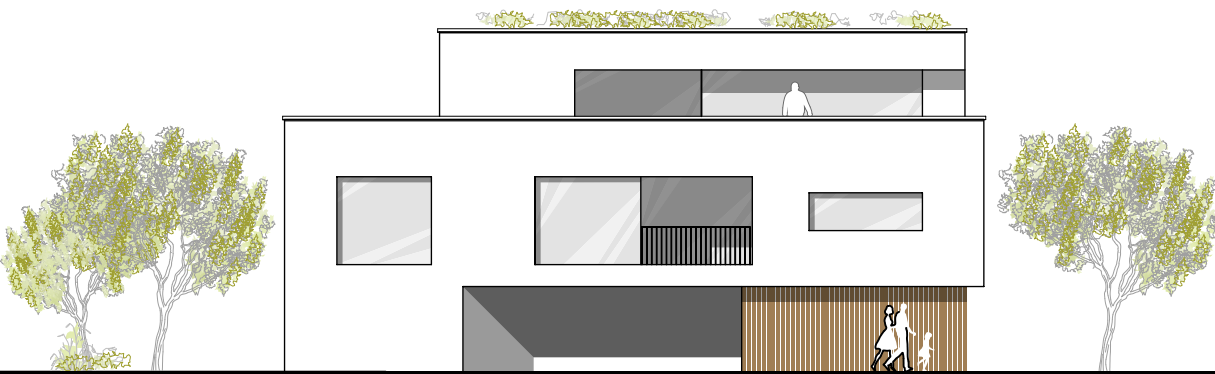


ANSICHT SÜD

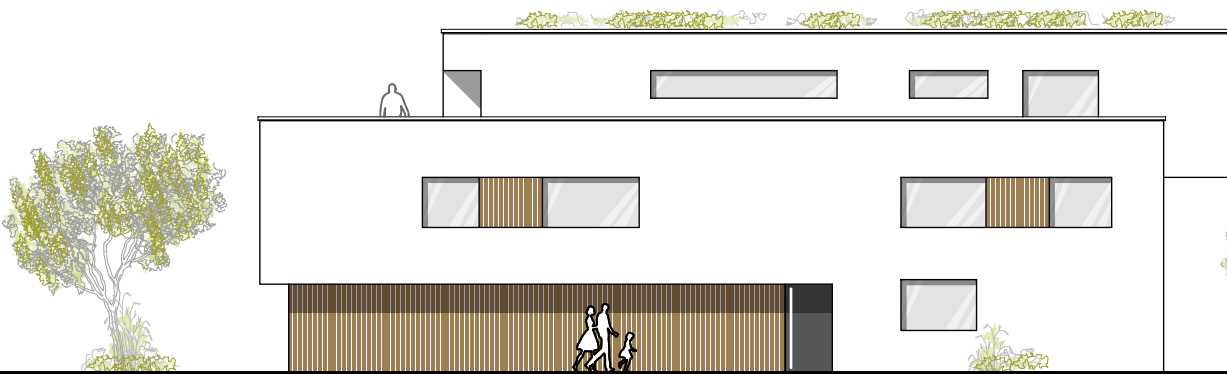

ANSICHT OST



ANSICHT NORD

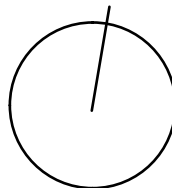



Wohn Quartier Green Circle
am Wohnpark - Gemeinde Pleinfeld



ENTWURF

MFH HAUS J

27.01.2025

753.69 m²


WF: 682.09 m²
FS: 71.60 m²
FF: 354.30 m²

8 Wohneinheiten


2 x 4-Zimmer
2 x 3-Zimmer
4 x 2-Zimmer



ERDGESCHOSS

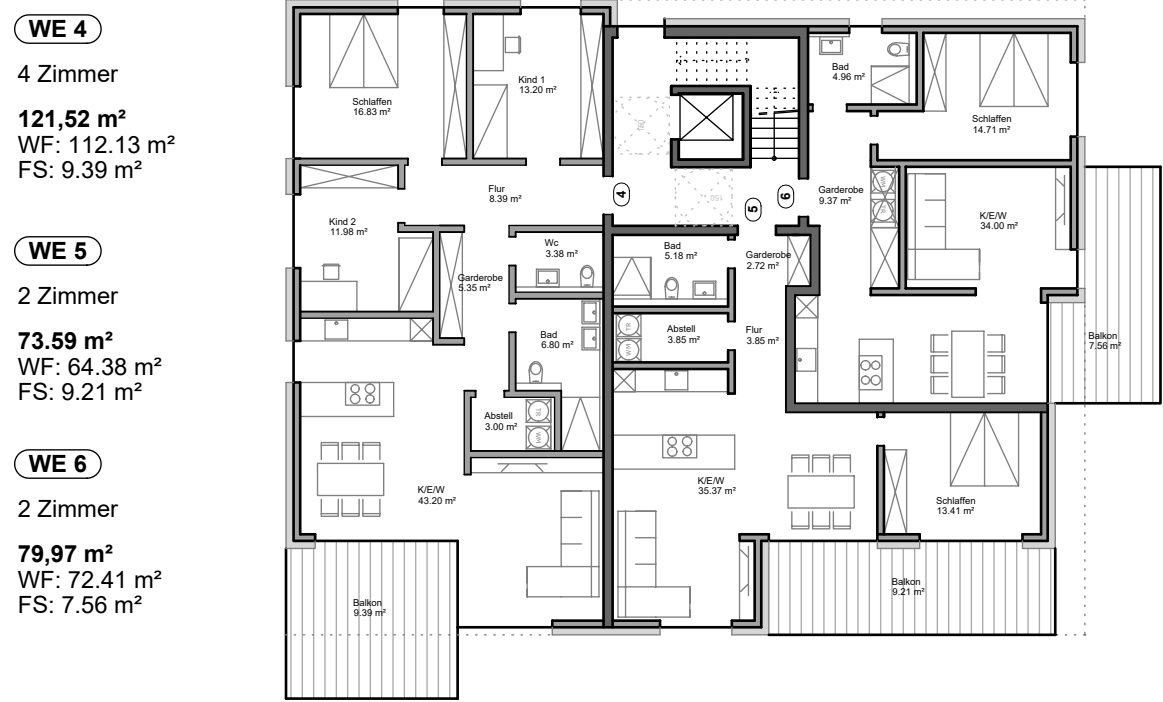

OBERGESCHOSS

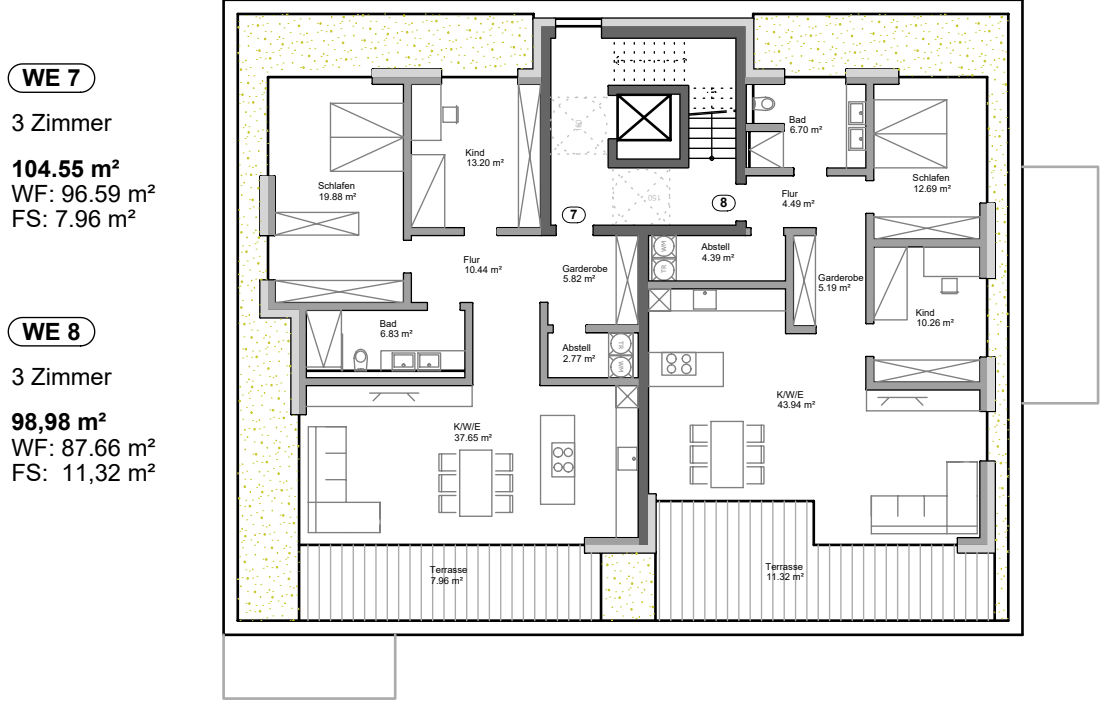


PENTHAUS




ANSICHT NORD



ANSICHT OST

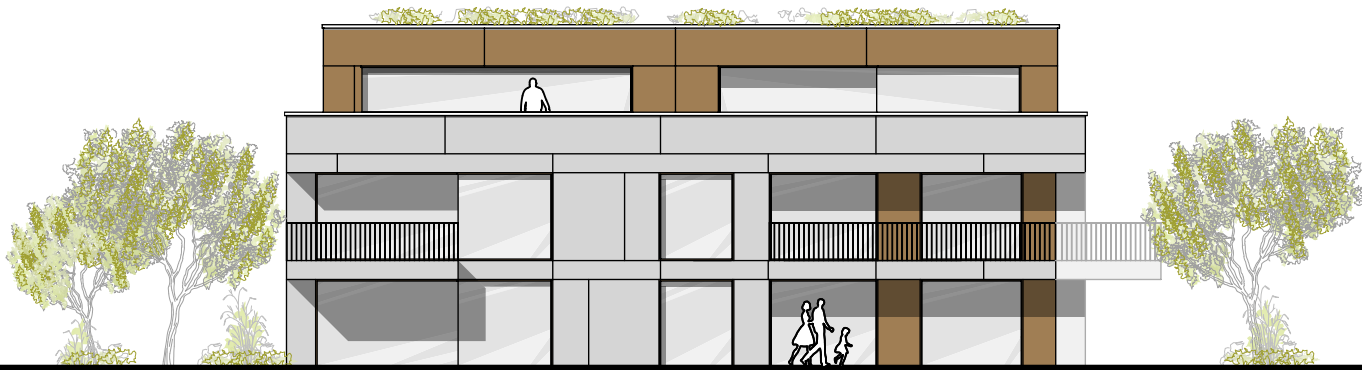

ANSICHT SÜD

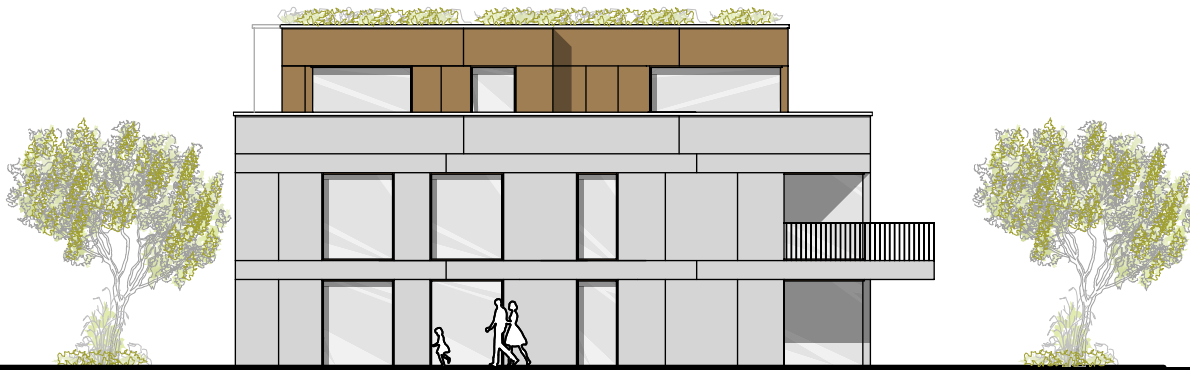

ANSICHT WEST



Wohn Quartier Green Circle am Wohnpark - Gemeinde Pleinfeld



ENTWURF

MFH HAUS K

03.02.2025

917.11 m²

WF: 842.10 m²
FS: 785.01 m²
FF: 384.19 m²

8 Wohneinheiten

2 x 5-Zimmer
3 x 4-Zimmer
3 x 3-Zimmer

WE 1
4 Zimmer
120.20 m²
WF: 110.62 m²
FS: 9.58 m²
FF: 170.01 m²

WE 2
3 Zimmer
86.23 m²
WF: 79.32 m²
FS: 6.91 m²
FF: 50.75 m²

WE 3
5 Zimmer
145.13 m²
WF: 128.81 m²
FS: 16.32 m²
FF: 163.43 m²




ERDGESCHOSS

WE 4
4 Zimmer
125.00 m²
WF: 118.36 m²
FS: 6.64 m²

WE 2
3 Zimmer
87.90 m²
WF: 84.61 m²
FS: 3.29 m²


WE 6
5 Zimmer
147.57 m²
WF: 142.35 m²
FS: 5.23 m²

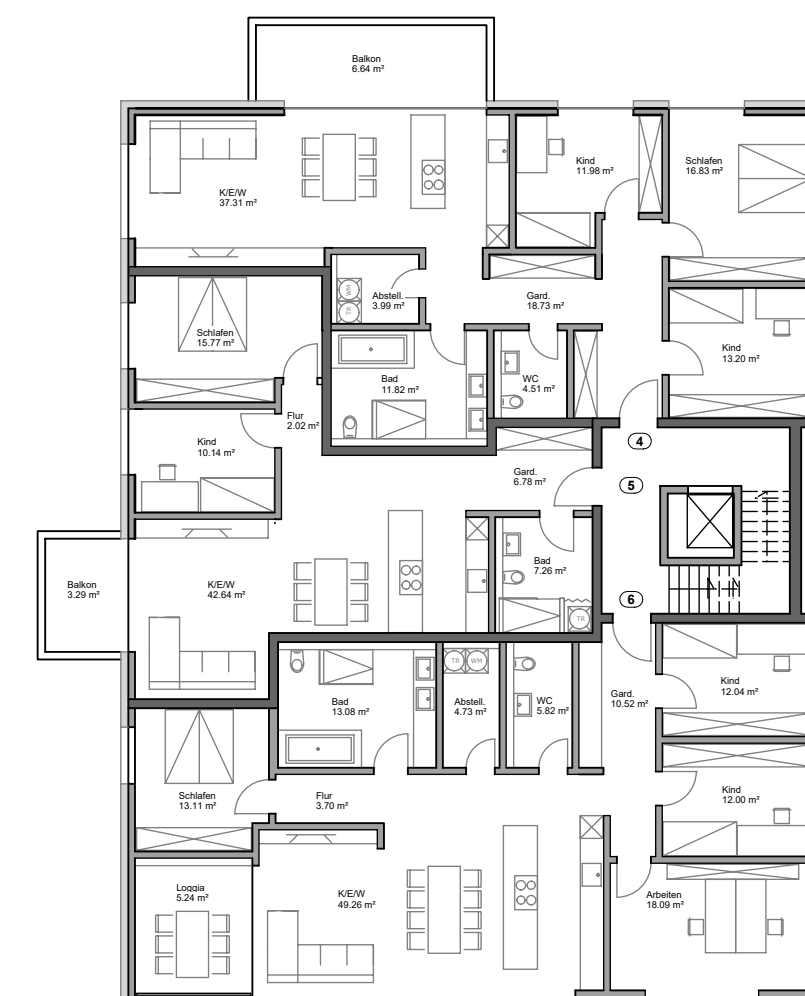


OBERGESCHOSS

WE 7
4 Zimmer
98.74 m²
WF: 87.58 m²
FS: 11.16 m²

WE 8
3 Zimmer
106.33 m²
WF: 90.45 m²
FS: 15.88 m²

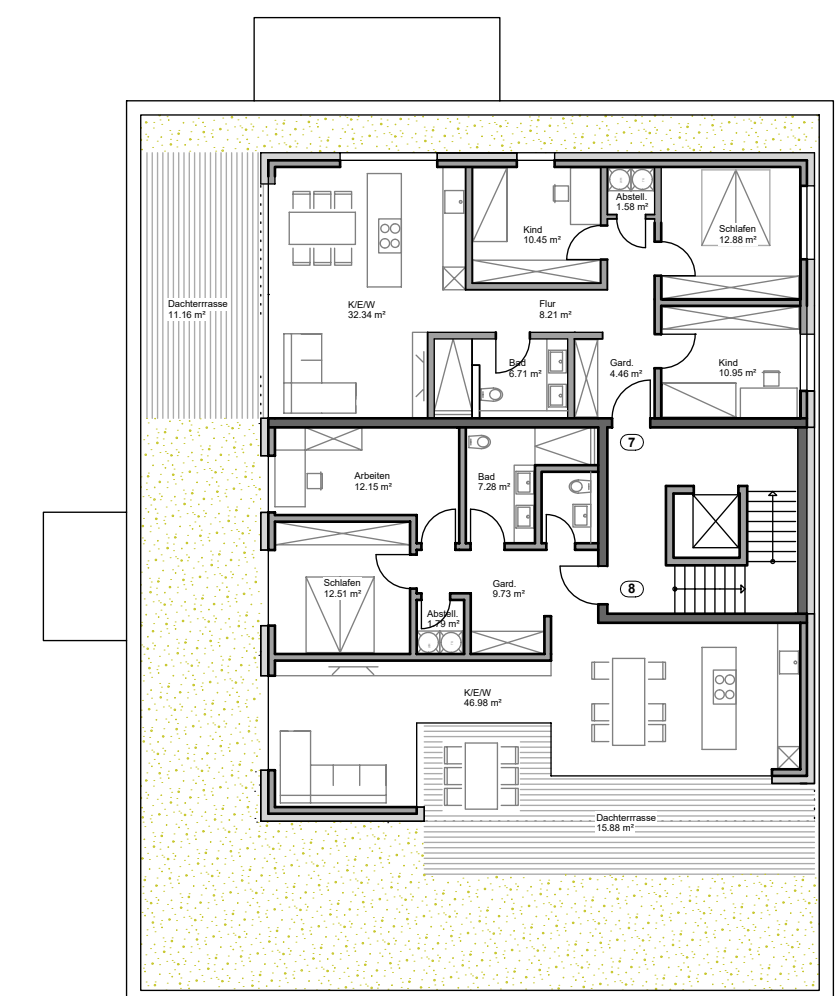

PENTHAUS

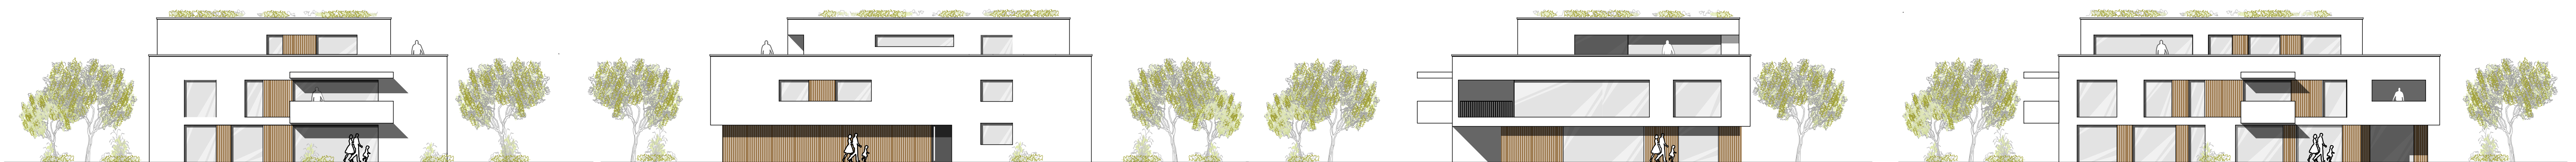


ANSICHT NORD

ANSICHT OST

ANSICHT SÜD

ANSICHT WEST

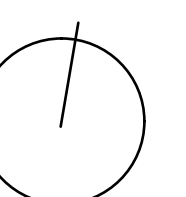



ENTWURF

MFH HAUS L

04.11.2024

1095.89 m²

WF: 998.17 m²
FS: 97.72 m²
FF: 640.89 m²

15 Wohneinheiten


1 x 4-Zimmer
6 x 3-Zimmer
8 x 2-Zimmer



ERDGESCHOSS



OBERGESCHOSS

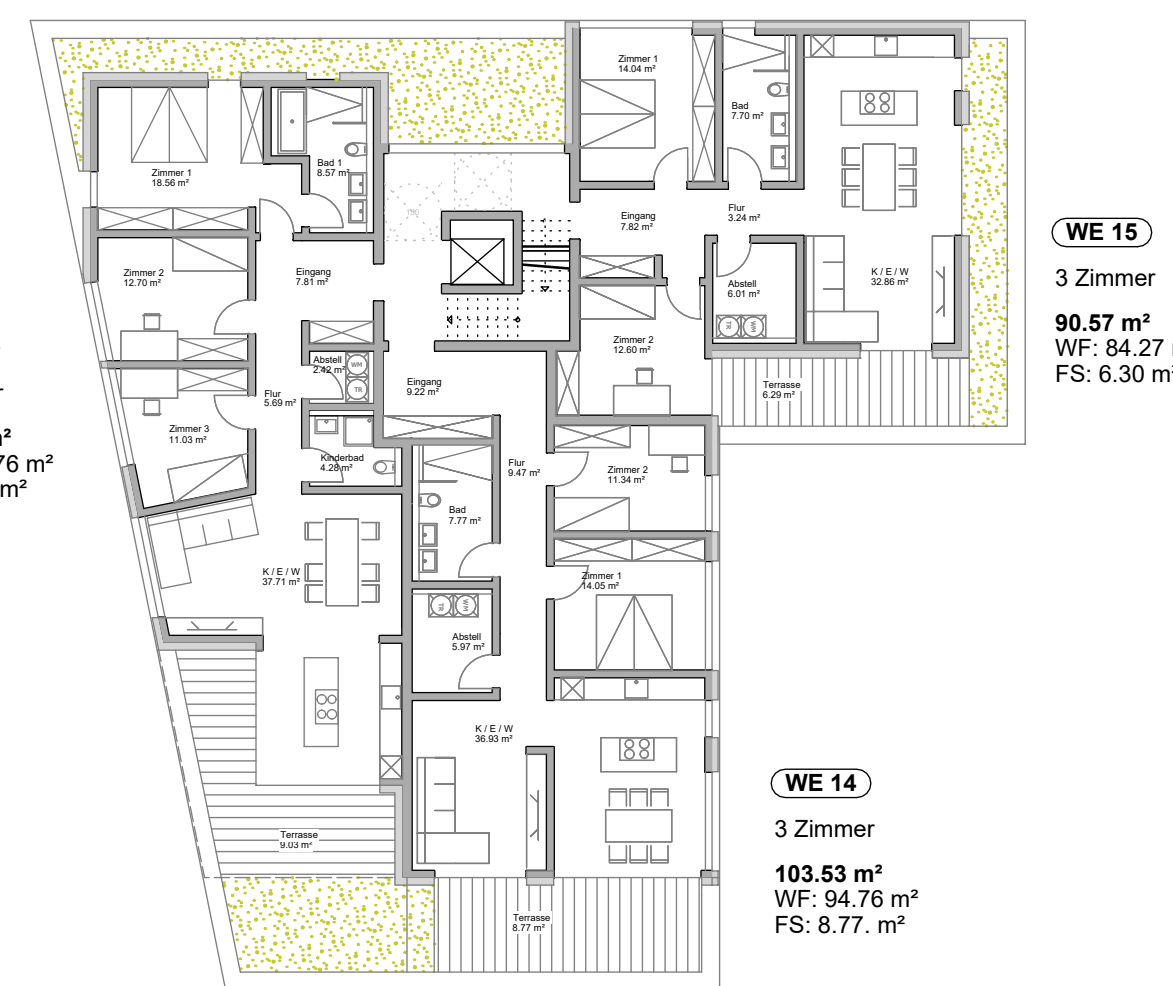

PENTHAUS




ANSICHT WEST

ANSICHT SÜD

ANSICHT OST

ANSICHT NORD

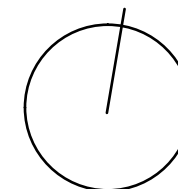

Wohn Quartier Green Circle
am Wohnpark - Gemeinde Pleinfeld





Wohn Quartier Green Circle am Wohnpark - Gemeinde Pleinfeld



ENTWURF

MFH HAUS M

19.12.2024

733.39 m²

WF: 676.75 m²
FS: 56.64 m²
FF: XXXX m²

10 Wohneinheiten

4 x 2-Zimmer
6 x 3-Zimmer

WE 1
2 Zimmer
60,38 m²
WF 55,38 m²
FS 5,00 m²
FF 61,40 m²

WE 2
2 Zimmer
60,28 m²
WF 55,28 m²
FS 5,00 m²
FF 61,95 m²

WE 5
2 Zimmer
60,95 m²
WF 55,45 m²
FS 5,50 m²

WE 6
2 Zimmer
61,06 m²
WF 55,27 m²
FS 5,79 m²

WE 9
3 Zimmer
94,36 m²
WF 86,83 m²
FS 7,53 m²




WE 4
3 Zimmer
72,56 m²
WF 67,70 m²
FS 4,86 m²
FF 65,48 m²

WE 3
3 Zimmer
76,01 m²
WF 71,62 m²
FS 4,39 m²
FF 103,08 m²


WE 8
3 Zimmer
78,21 m²
WF 73,46 m²
FS 4,75 m²

WE 7
3 Zimmer
77,01 m²
WF 71,62 m²
FS 5,39 m²
FF m²

WE 10
3 Zimmer
92,57 m²
WF 84,14 m²
FS 8,43 m²

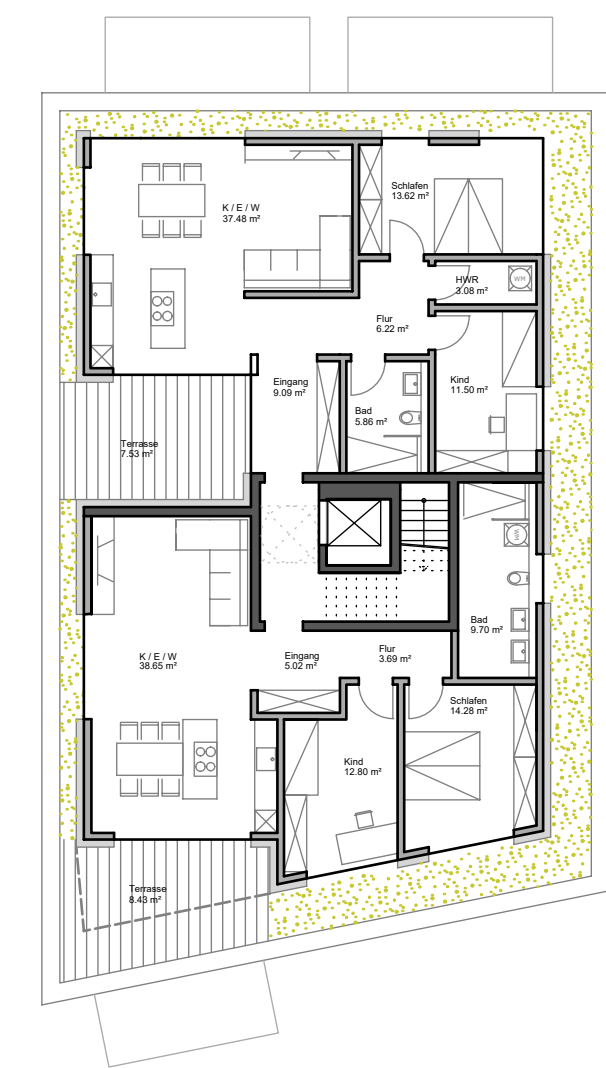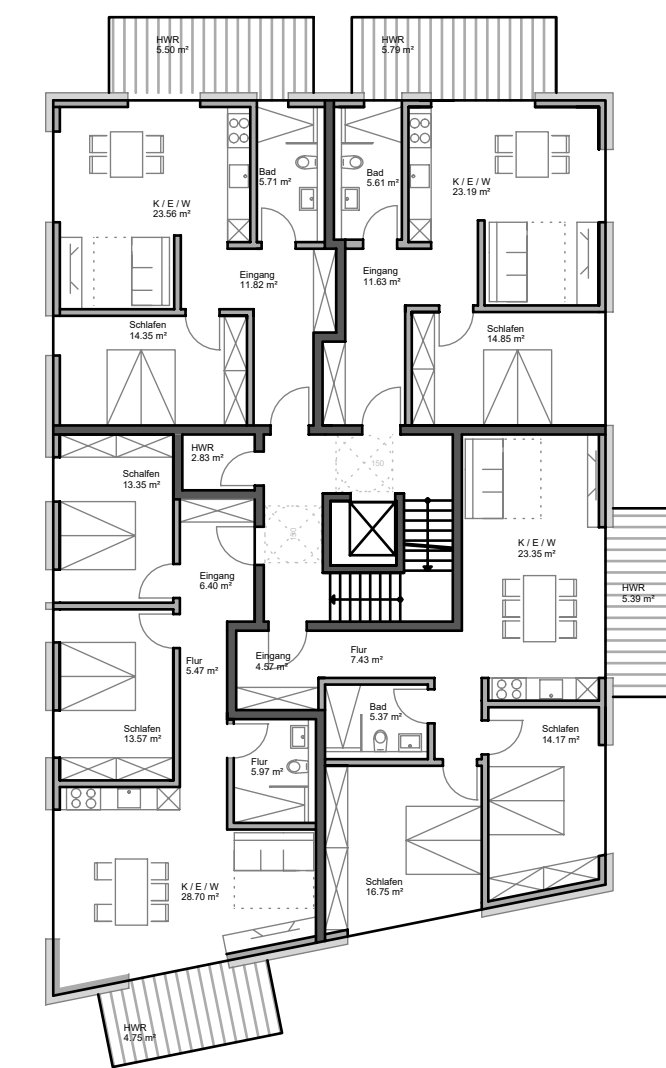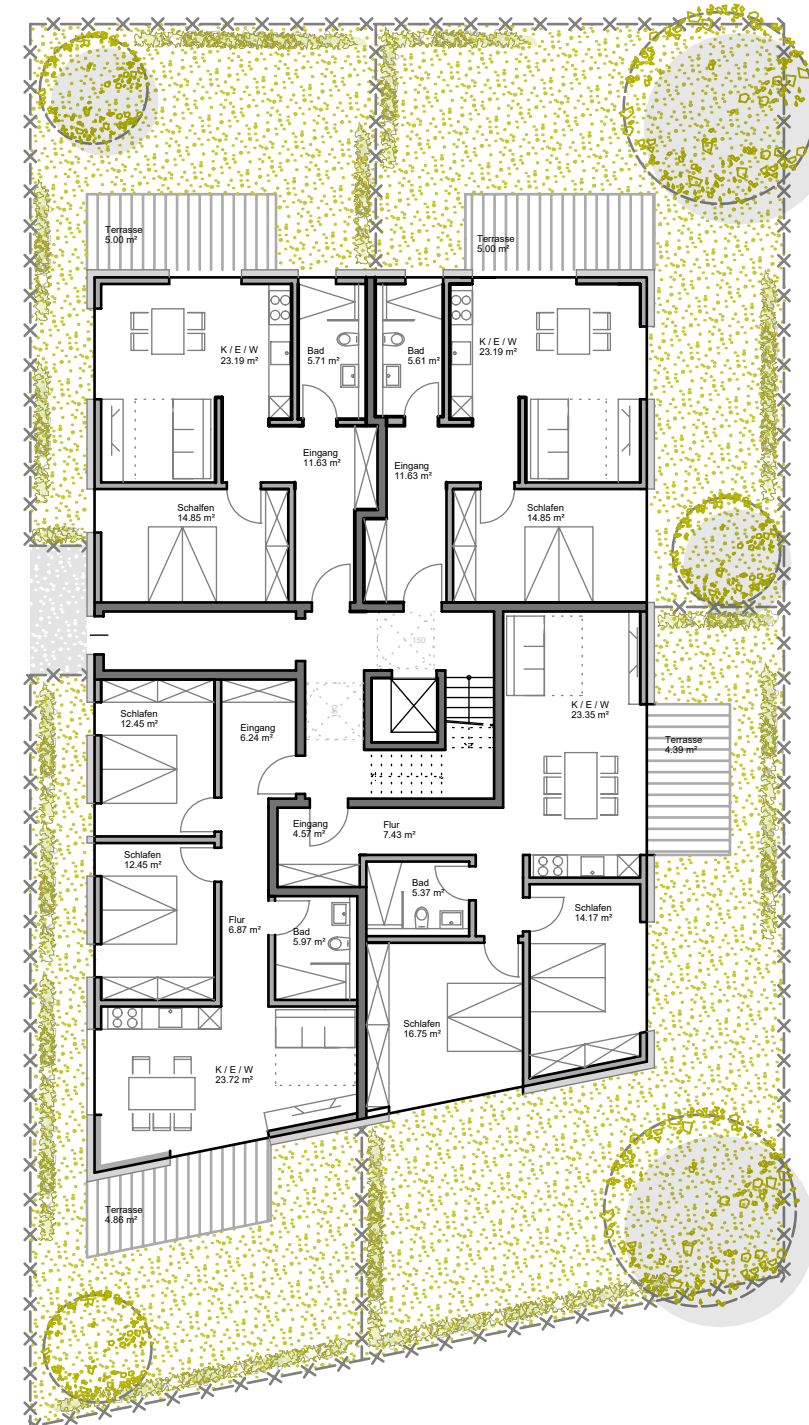


ANSICHT WEST

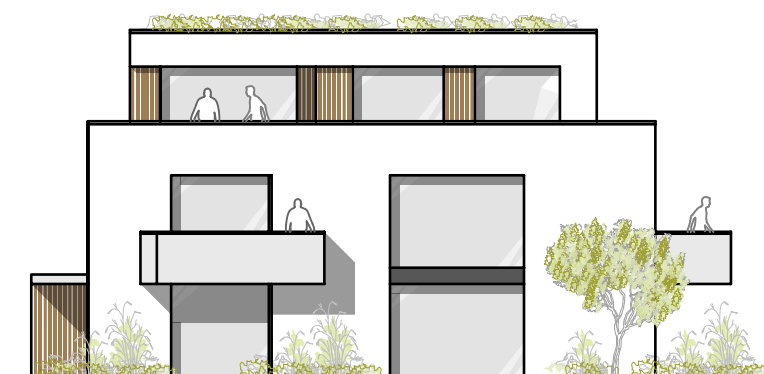


ANSICHT SÜD



ANSICHT NORD

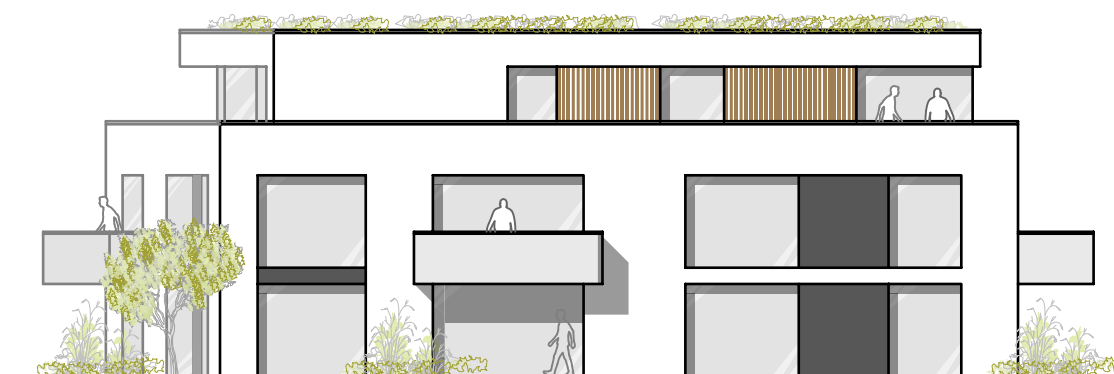

ANSICHT OST

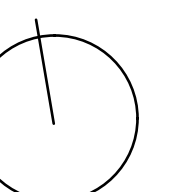



ENTWURF

MFH HAUS N

VARIANTE 1 - Wohnungen
10.09.2024

1525.17 m²

WF: 1409.3 m²
FS: 231.74 m²
FF: 611.74 m²

14 Wohneinheiten

8 x 4-Zimmer
3 x 3-Zimmer
3 x 3-Zimmer



ERDGESCHOSS



OBERGESCHOSS



PENTHAUS

MFH HAUS N

VARIANTE 2 - Ferienwohnungen
10.09.2024

1472.54 m²

WF: 1350.12 m²
FS: 244.83 m²
FF: 584.56 m²

22 Wohneinheiten

4 x 4-Zimmer
2 x 3-Zimmer
10 x 2-Zimmer
6 x 1-Zimmer



ERDGESCHOSS



OBERGESCHOSS



PENTHAUS

